


NORDØST




SØRVEST

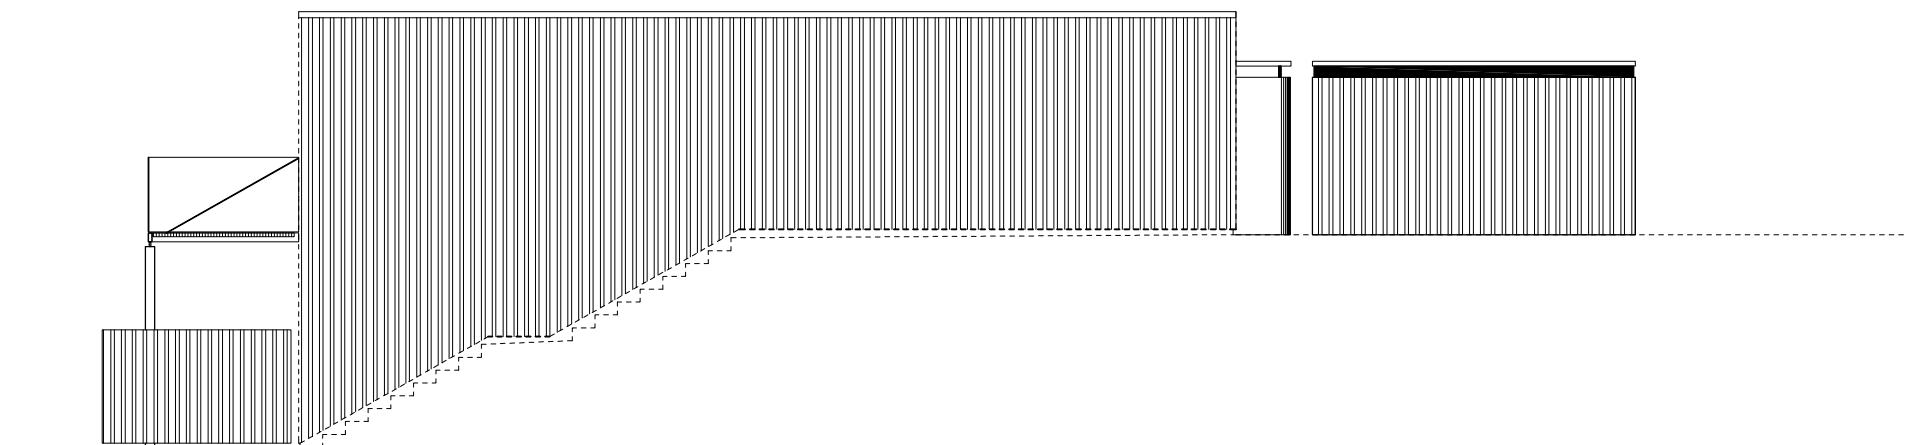


FASADE I SMAU FRA SØRØST

ARKITEKTGRUPPEN BAR ®	Tiltakshaver STAVANGER EIENDOM SELVBYGGERUTVALGET	Revisjon
	Prosjekt SØRA BRÅDE 2 SELVBYGGERBOLIG Boligtype I ("livsløpsstandard") (Delfelt B1, 2, 4, 6, 10 og 11)	Målestokk 1:100
	FASADER	Saksbehandler tg
	Nedre Banegate 19 4014 Stavanger t. 51505100 www.bar-s.no	Godkjent ohm
Filnavn	Prosj.nr. 062-II	Tegnr. B4-1 a04
		Dato: 16.11.09

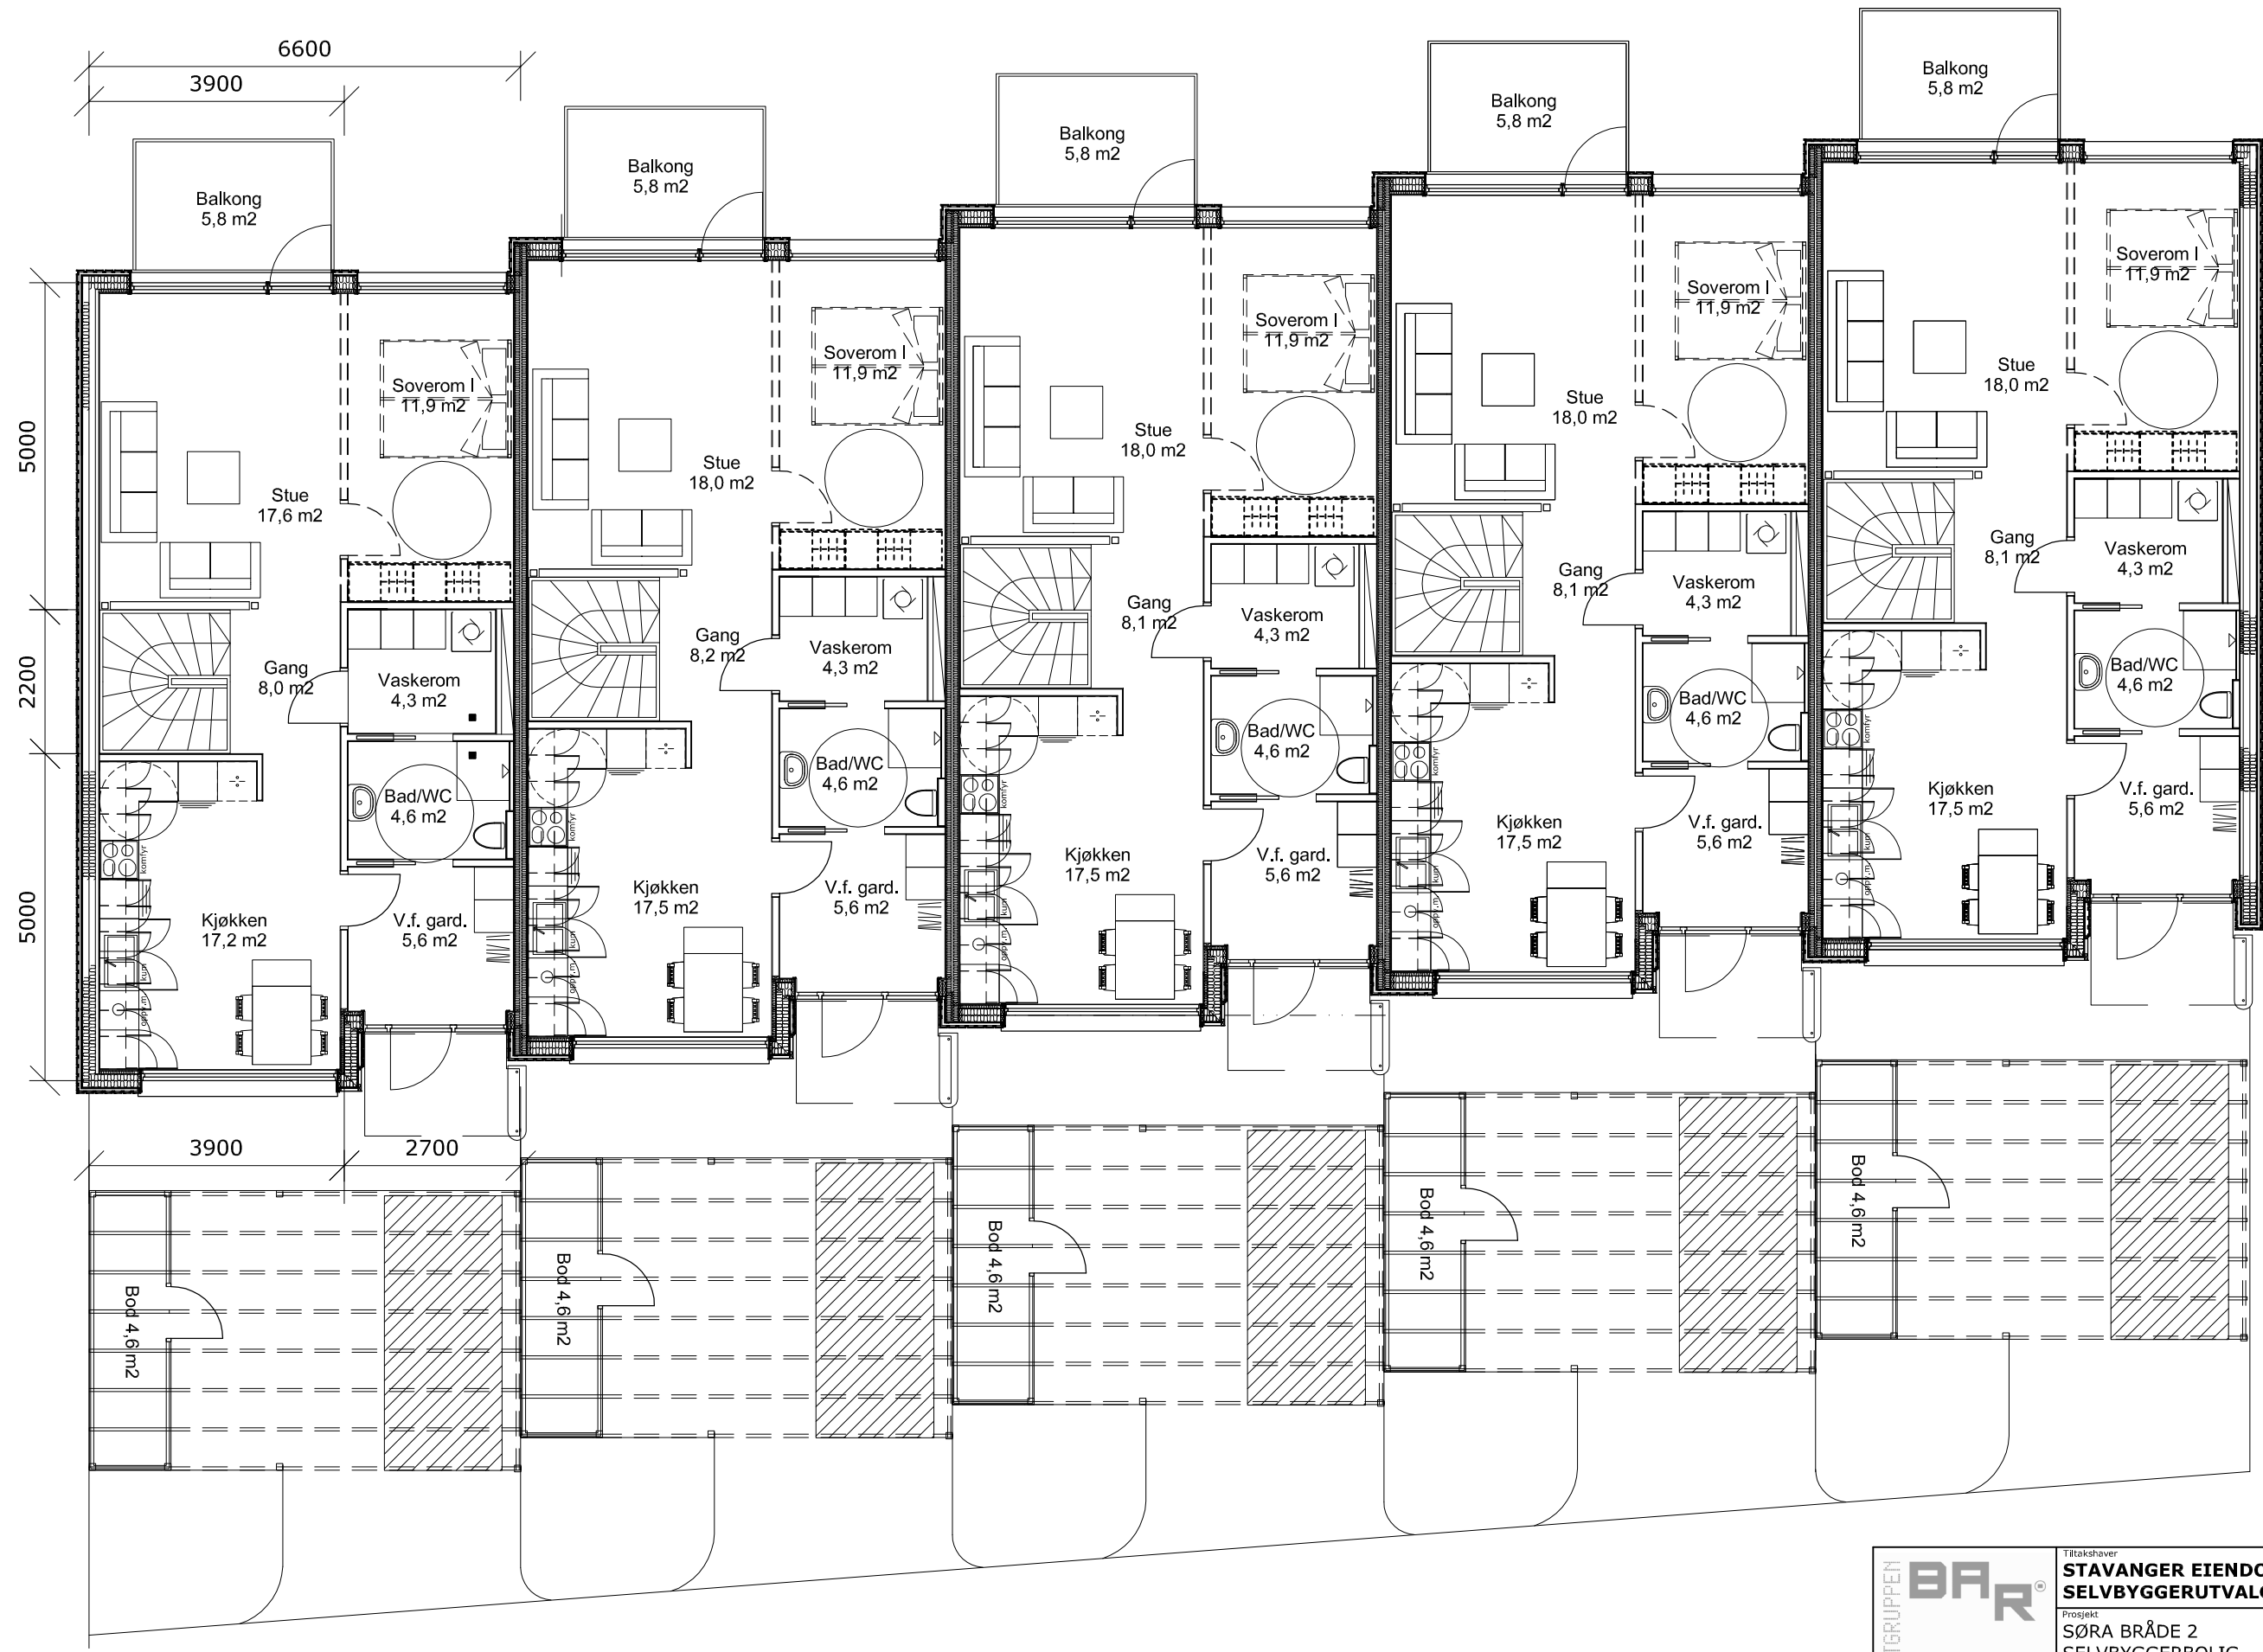

ARKITEKTGRUPPEN BAR	Tiltakshaver STAVANGER EIENDOM SELVBYGGERUTVALGET		Revisjon
	Prosjekt SØRA BRÅDE 2 SELVBYGGERBOLIG Boligtype I ("livsløpsstandard") (Delfelt B1, 2, 4, 6, 10 og 11)		Målestokk 1:100
	Plan 1. etasje		Saksbehandler tg
	Filnavn		Godkjent ohm
	Nedre Banegate 19 4014 Stavanger t. 51505100 www.bar-s.no	Prosj.nr. 062-II	Tegnr.nr. B4-1 a02

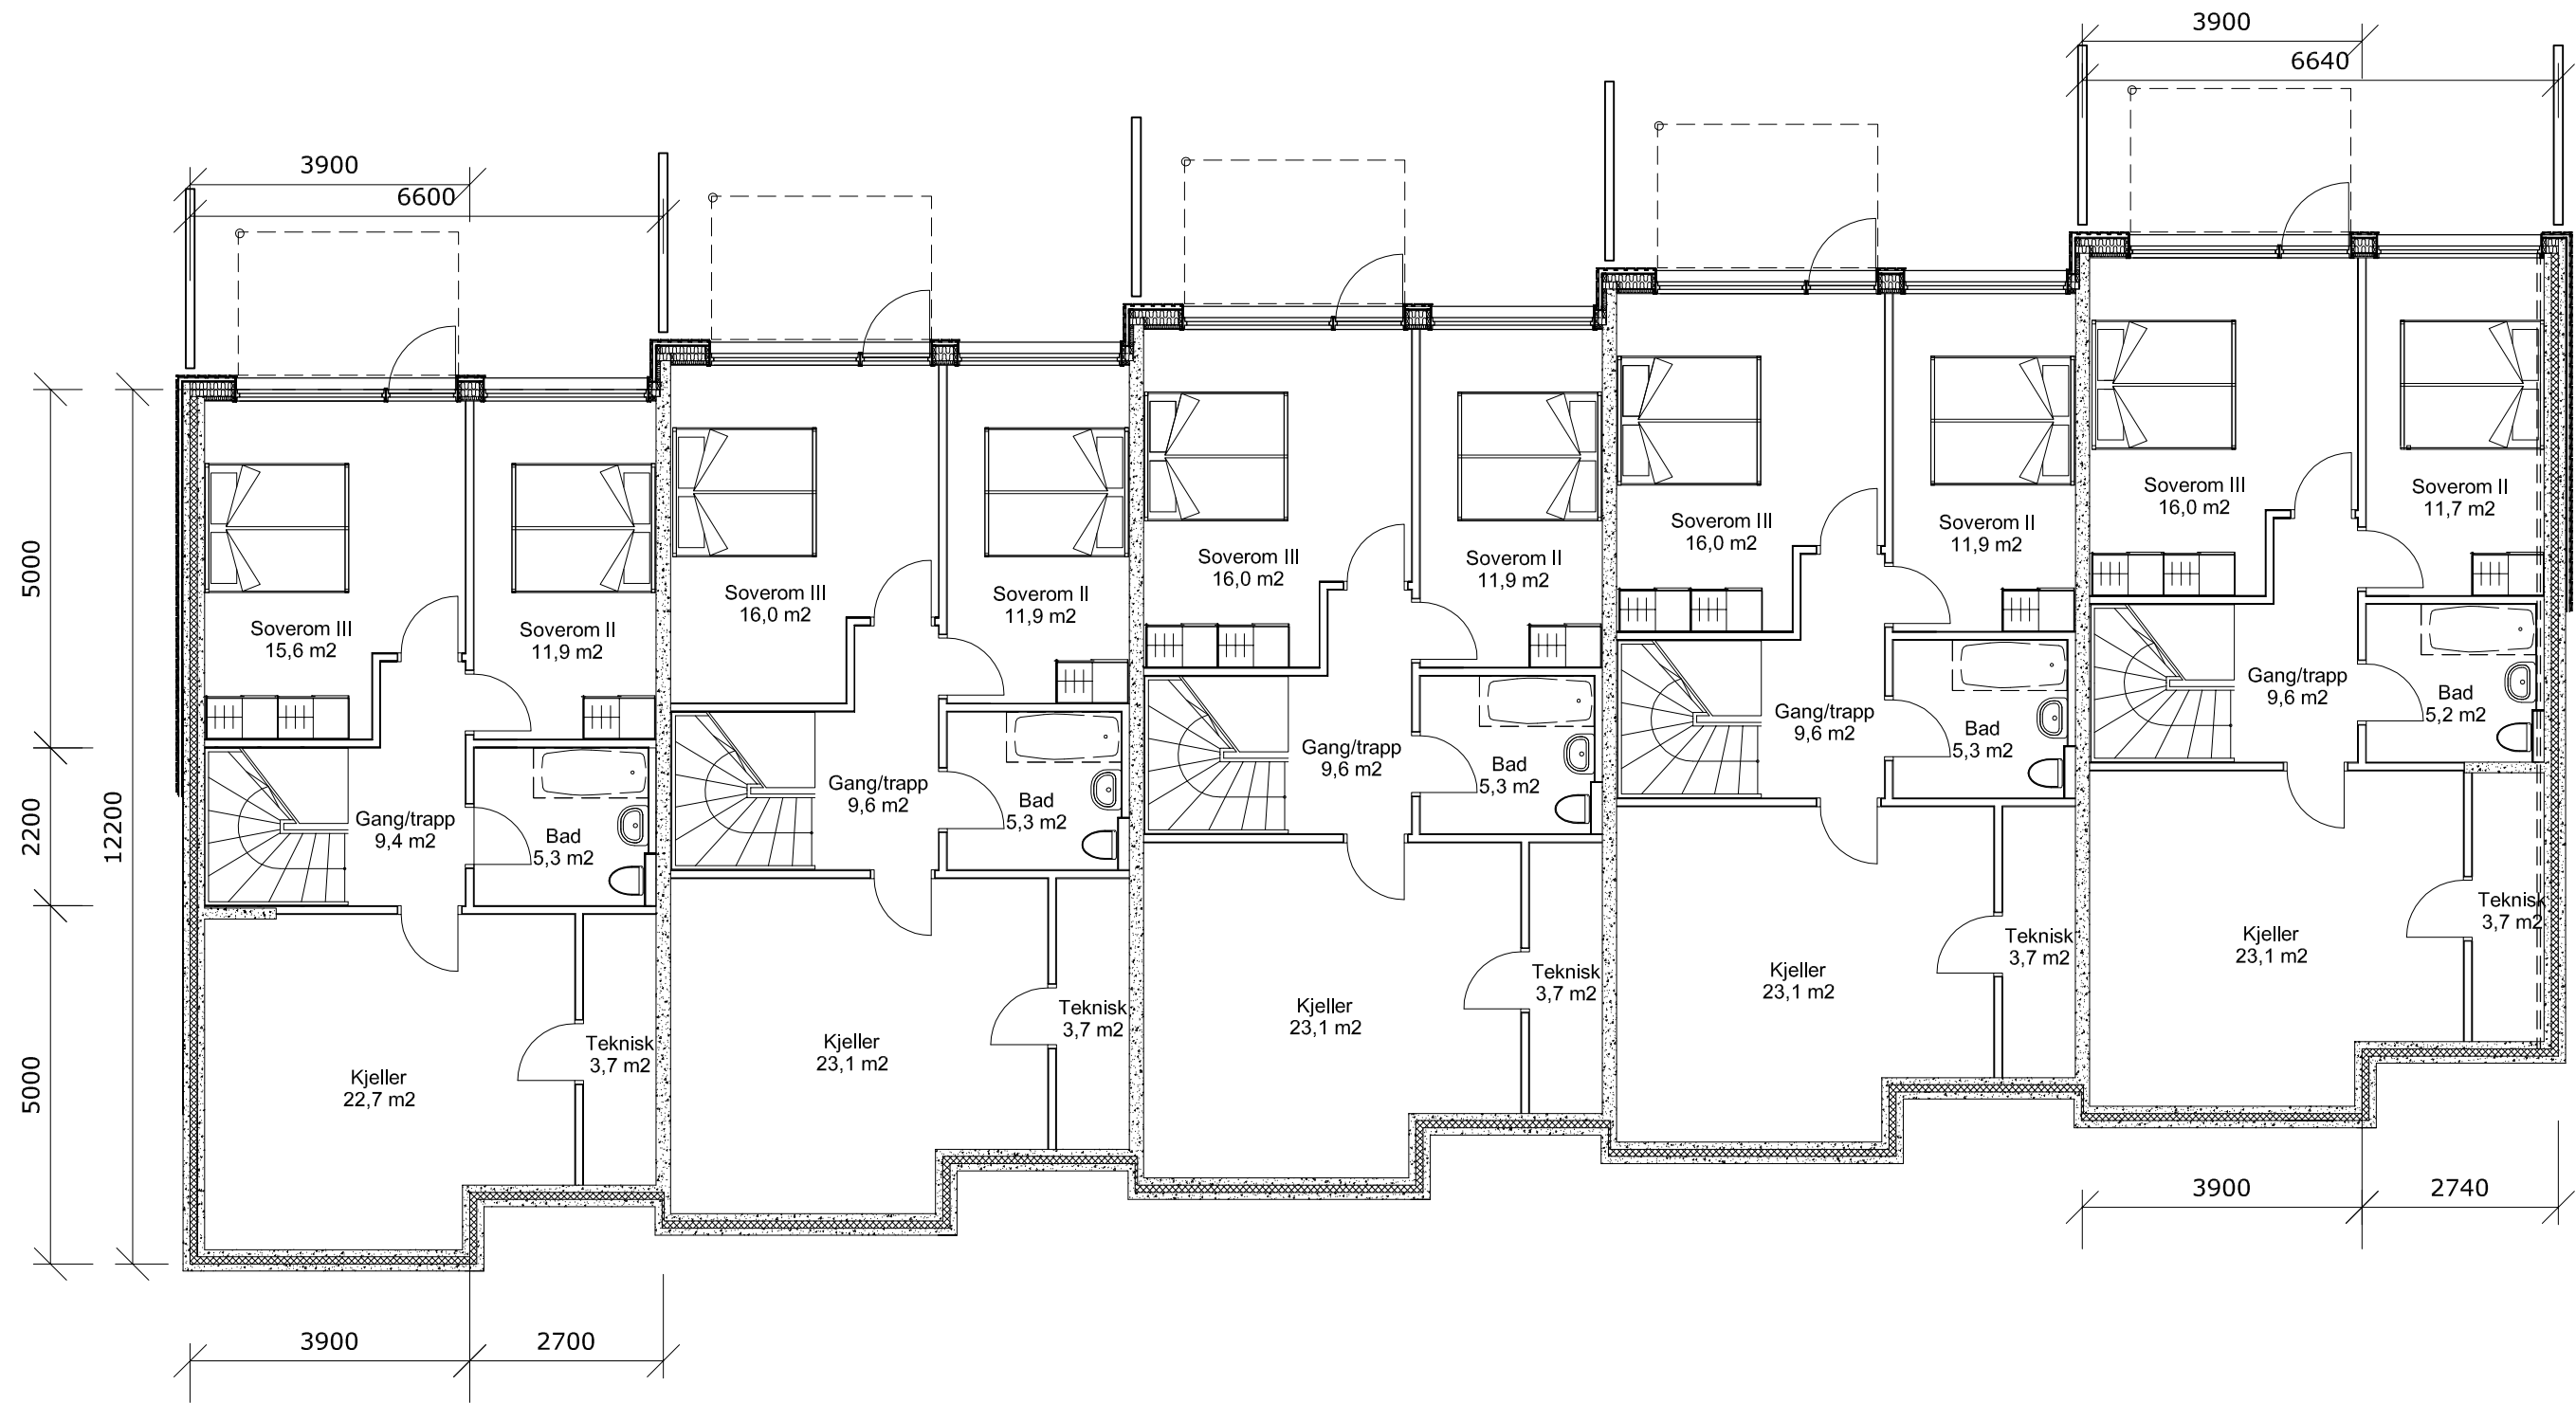

BAR ARKITEKTGRUPPEN	Tiltakshaver STAVANGER EIENDOM SELVBYGGERUTVALGET	Revisjon
	Prosjekt SØRA BRÅDE 2 SELVBYGGERBOLIG Boligtype I ("livsløpsstandard") (Delfelt B1, 2, 4, 6, 10 og 11)	Målestokk 1:100
	Plan underetasje	Saksbehandler tg
	Nedre Banegate 19 4014 Stavanger t. 51505100 www.bar-s.no	Godkjent ohm
	Filnavn Prosj.nr. 062-II	Tegnr.nr. B4-1 a01