



NORDØST

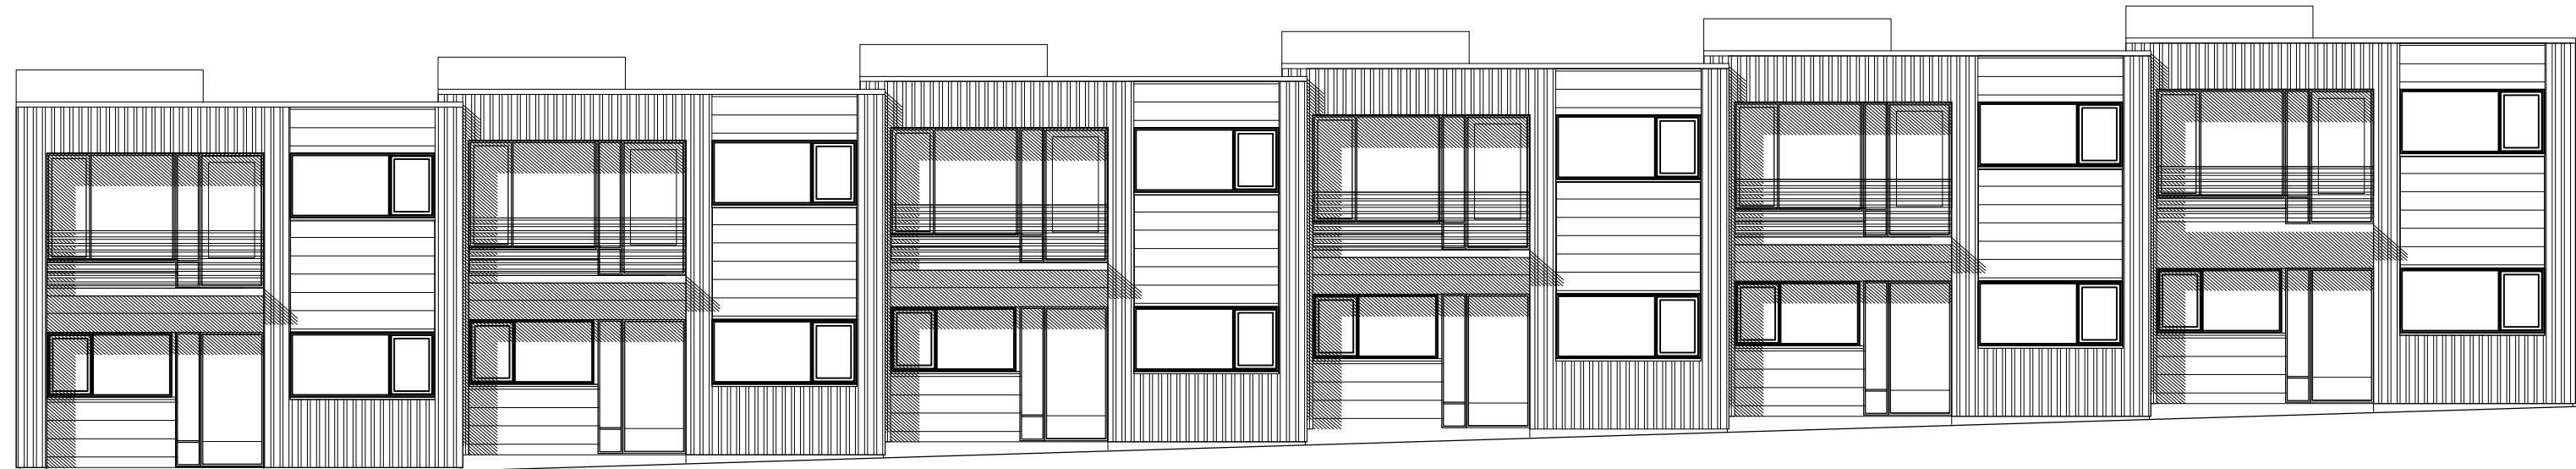


SØRVEST

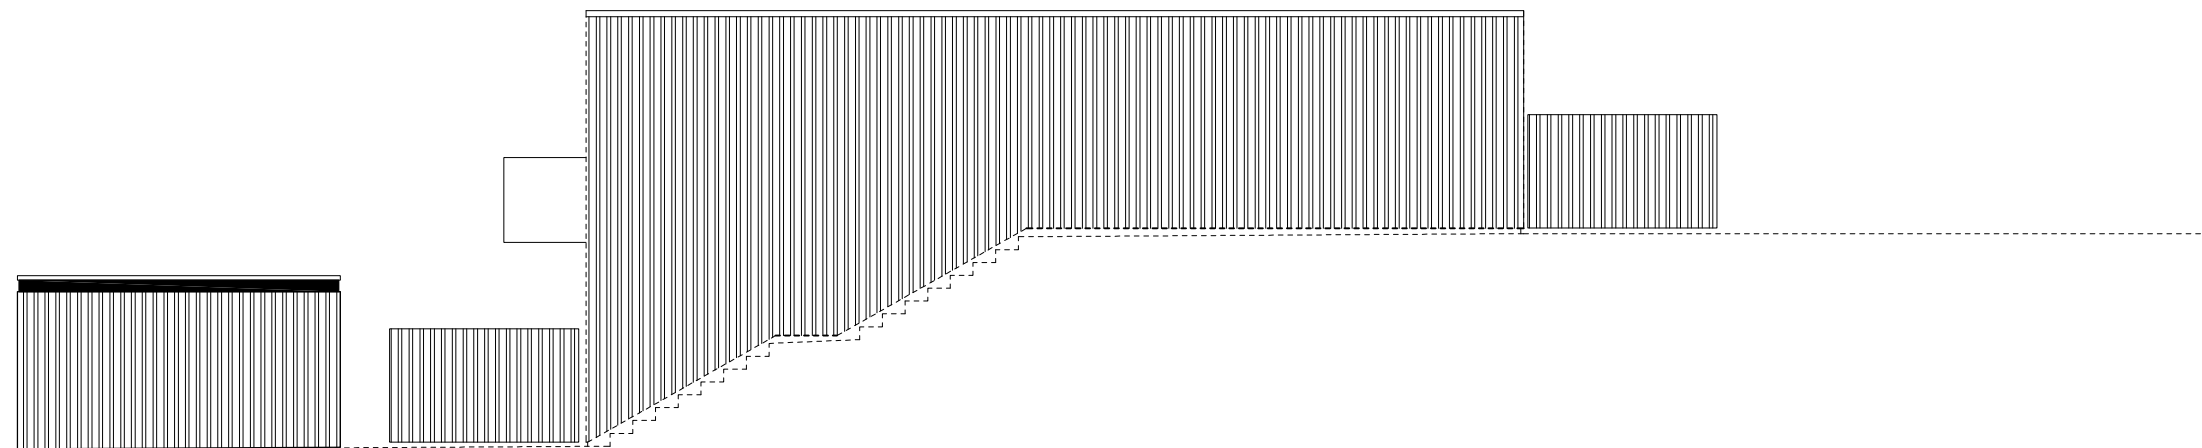


FASADE I SMAU FRA SØRØST

ARKITEKTGRUPPEN <b>BAR</b> ®	Tiltakshaver <b>STAVANGER EIENDOM          SELVBYGGERUTVALGET</b>	Revisjon
	Prosjekt SØRA BRÅDE 2 SELVBYGGERBOLIG Boligtype II (Delfelt B3 og 5)	Målestokk 1:100
	FASADER	Saksbehandler tg
	Nedre Banegate 19 4014 Stavanger t, 51505100 www.bar-s.no	Godkjent ohm
Filnavn 062-II	Prosj.nr. 062-II	Tegnr.nr B5-1 a04
		Dato: 16.11.09

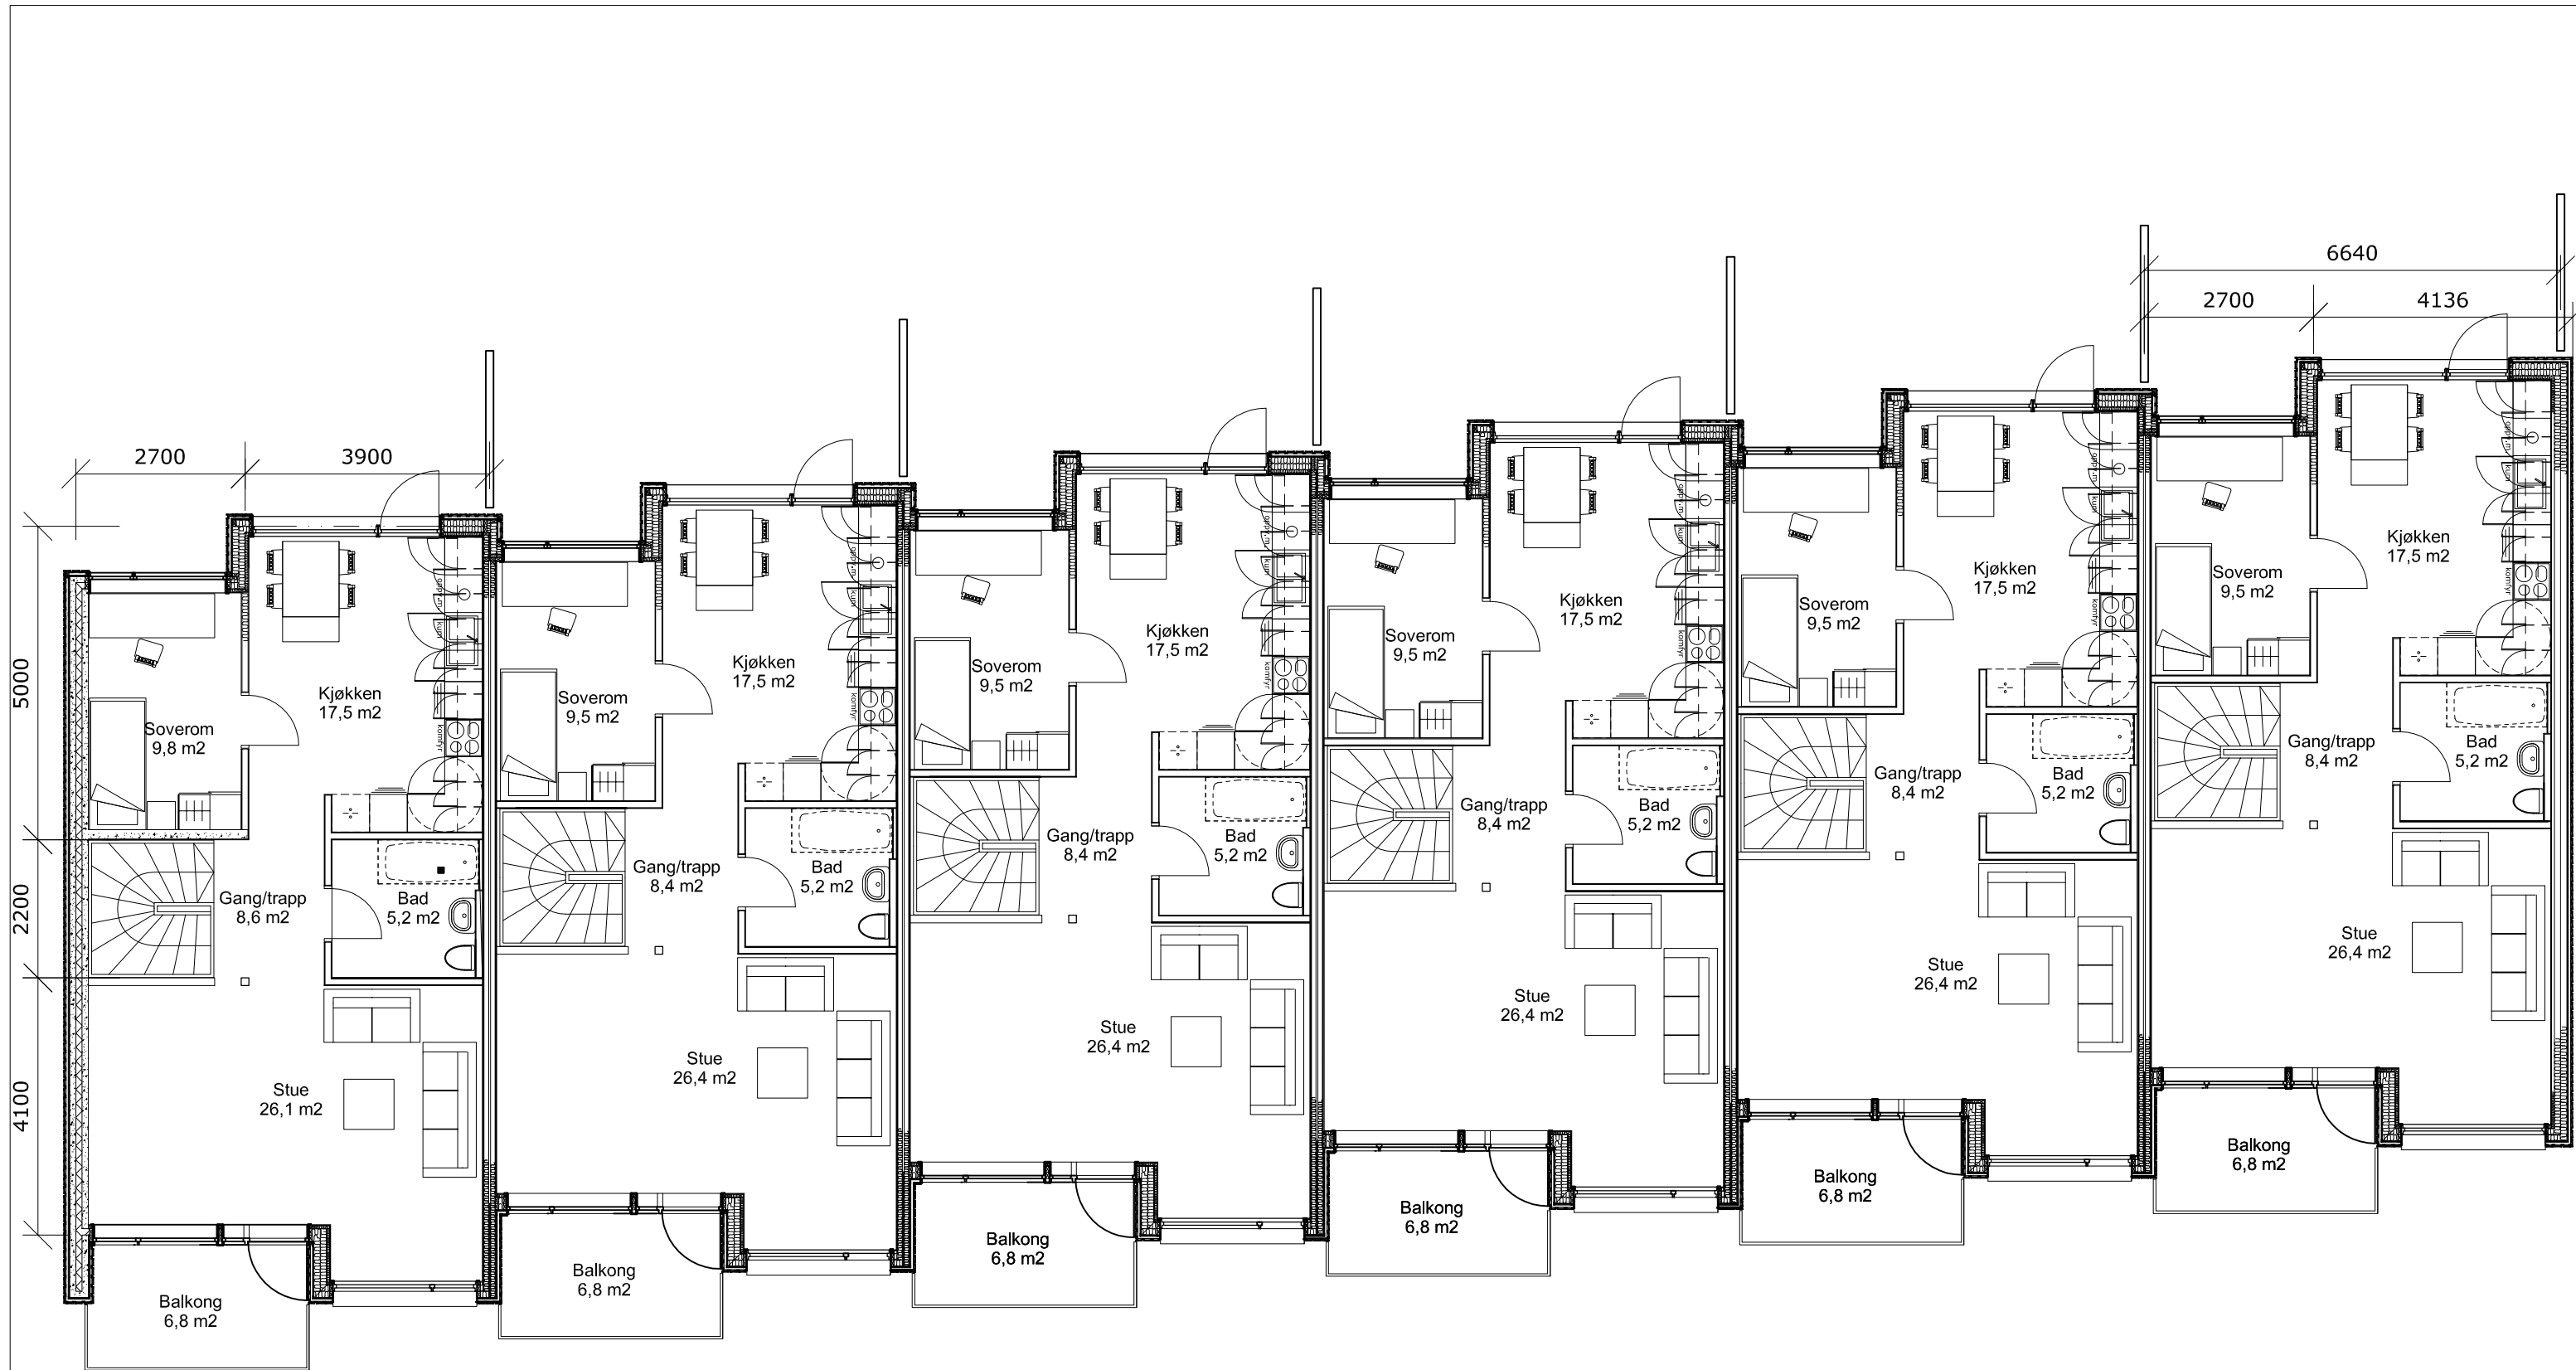

<b>ARKITEKTGRUPPEN</b> <b>BAR</b> ®	Tiltakshaver <b>STAVANGER EIENDOM SELVBYGGERUTVALGET</b>		Revisjon
	Prosjekt SØRA BRÅDE 2 SELVBYGGERBOLIG Boligtype II (Delfelt B3 og 5)		Målestokk 1:100
	Plan 1. etasje		Saksbehandler tg
	Filnavn 062-II		Konstr., Tegnet tg
	Nedre Banegate 19 · 4014 Stavanger t. 51505100 www.bar-a.no		Godkjent ohm
Prosj.nr. 062-II		Tegn.nr. B5-1 a02	Dato: 16.11.09

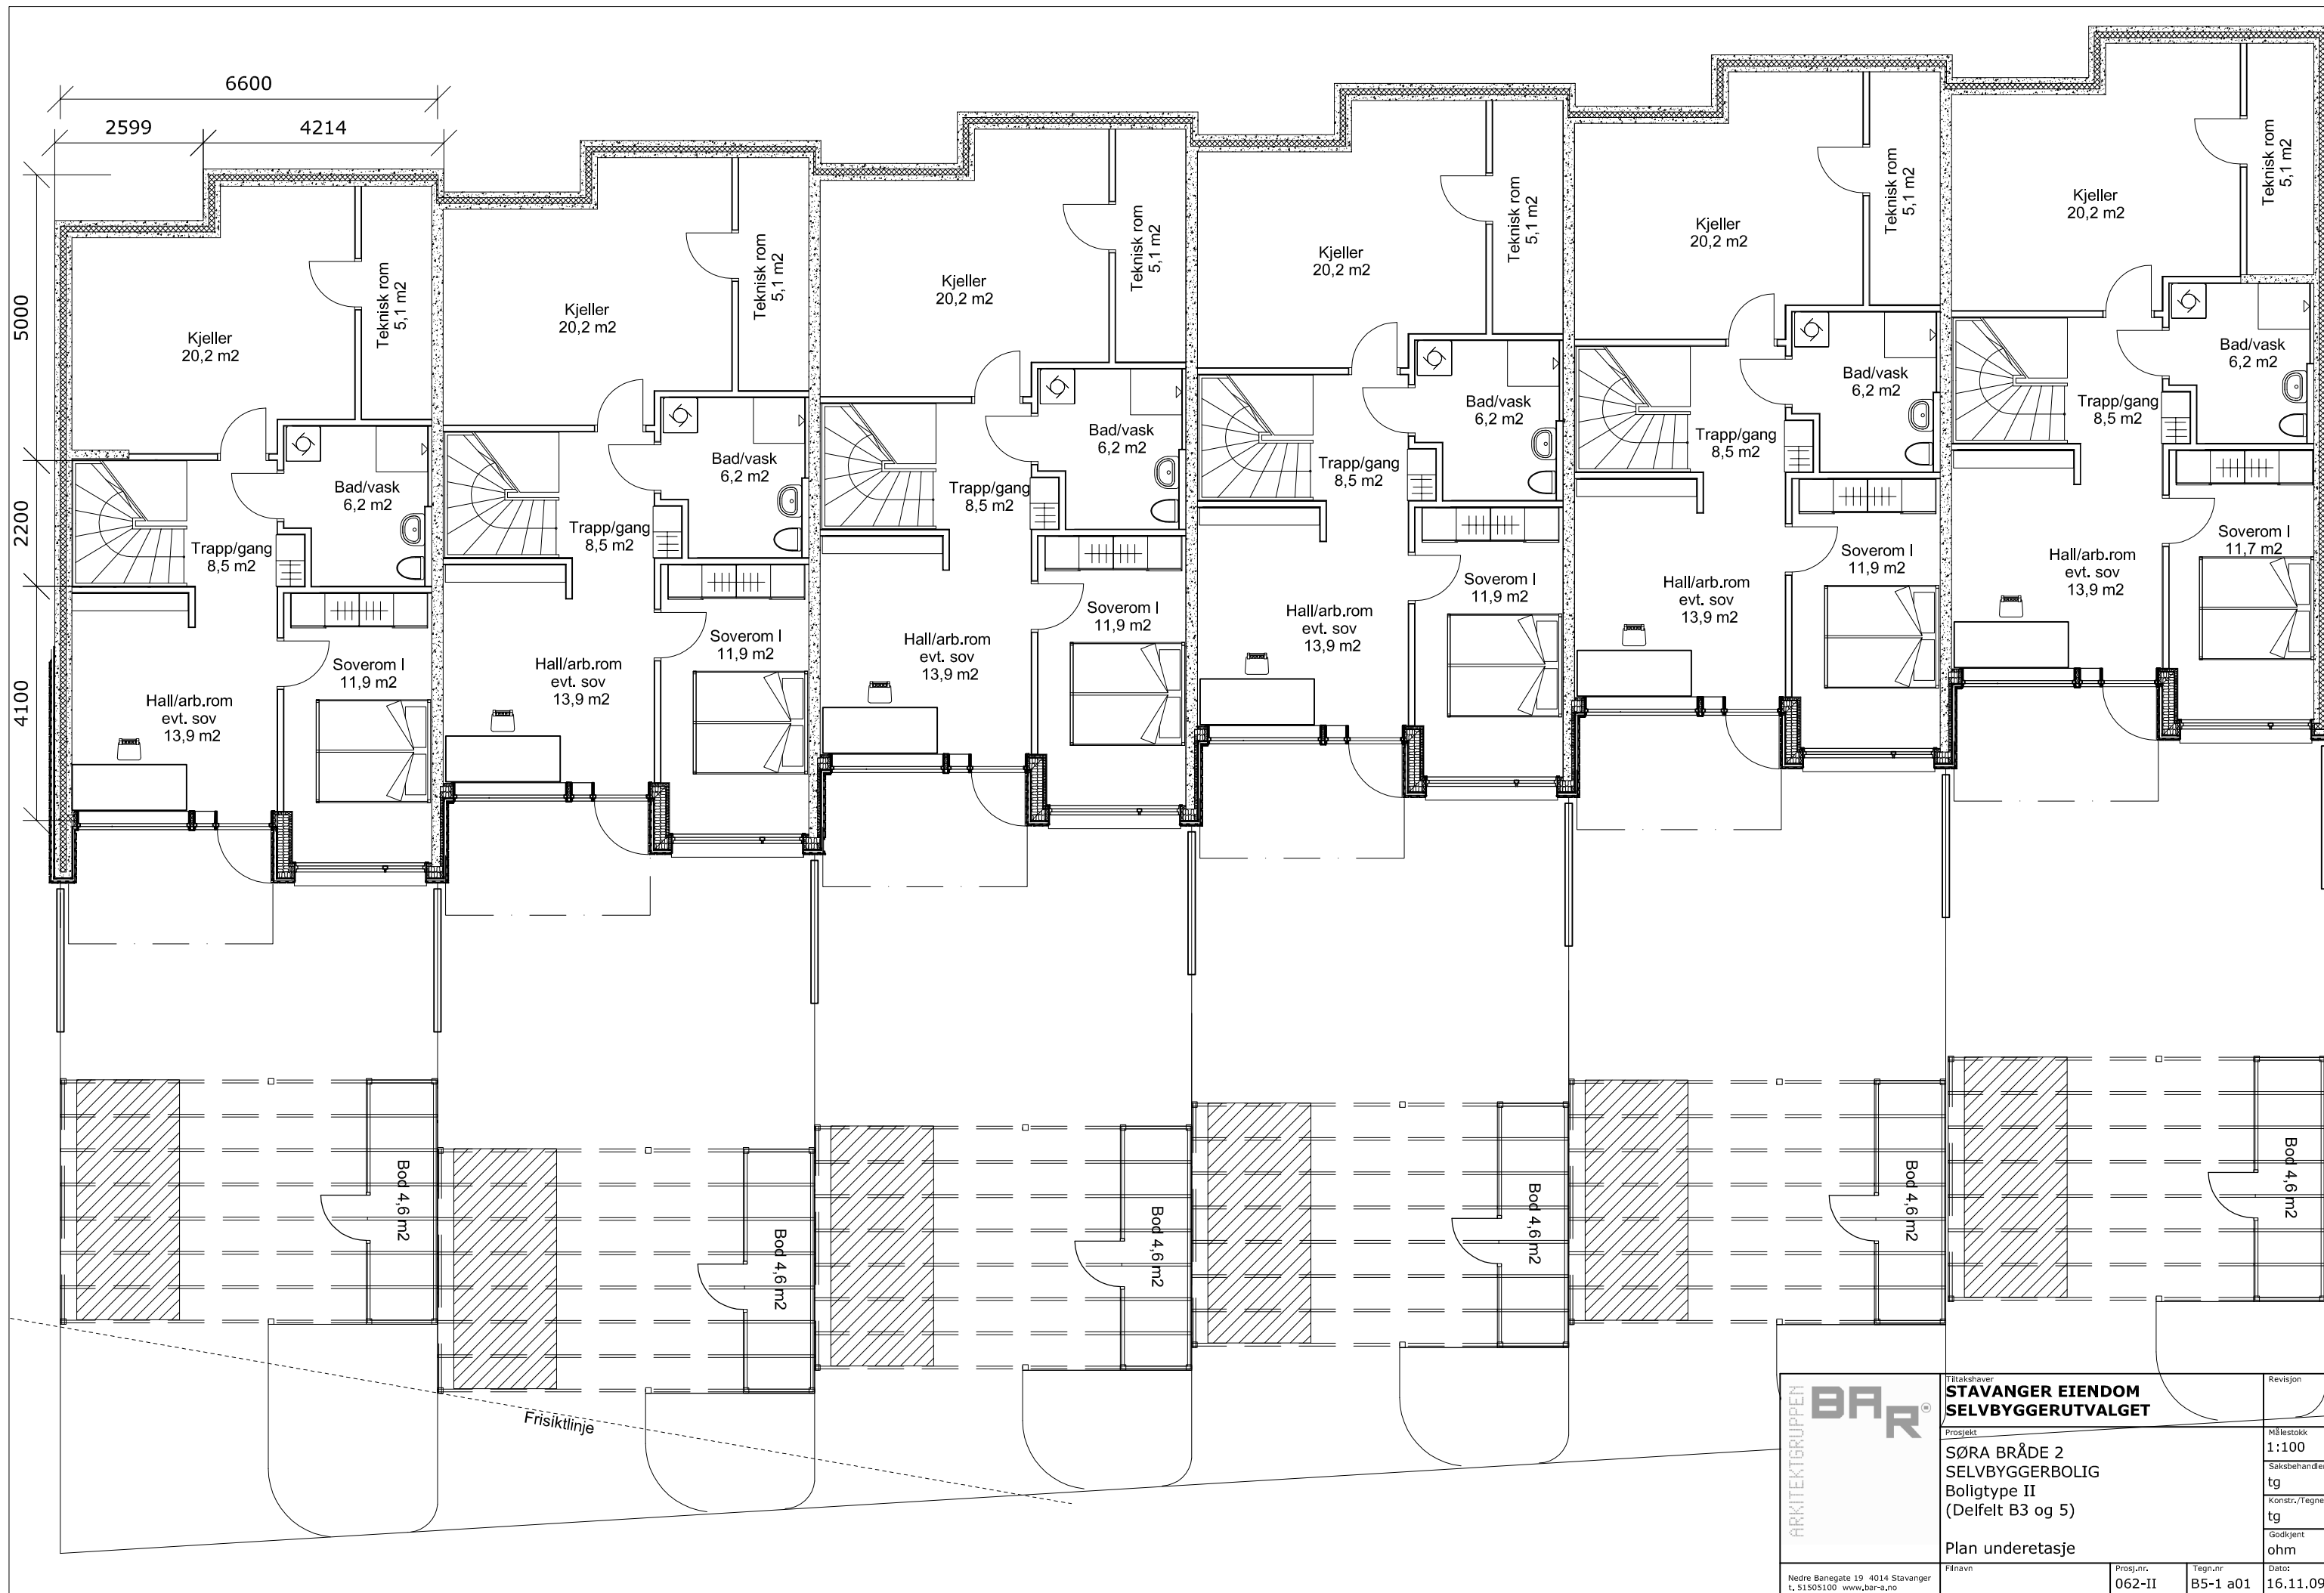

ARKITEKTGRUPPEN <b>BAR</b>	Tiltakshaver <b>STAVANGER EIENDOM SELVBYGGERUTVALGET</b>	Revisjon
	Prosjekt SØRA BRÅDE 2 SELVBYGGERBOLIG Boligtype II (Delfelt B3 og 5)	Målestokk 1:100
	Plan underetasje	Saksbehandler tg
	Følnavn	Godkjent ohm
	Nedre Banegate 19 4014 Stavanger t. 51505100 www.bar-a.no	Prosj.nr. 062-II
		Dato: 16.11.09