



MOT NORDØST

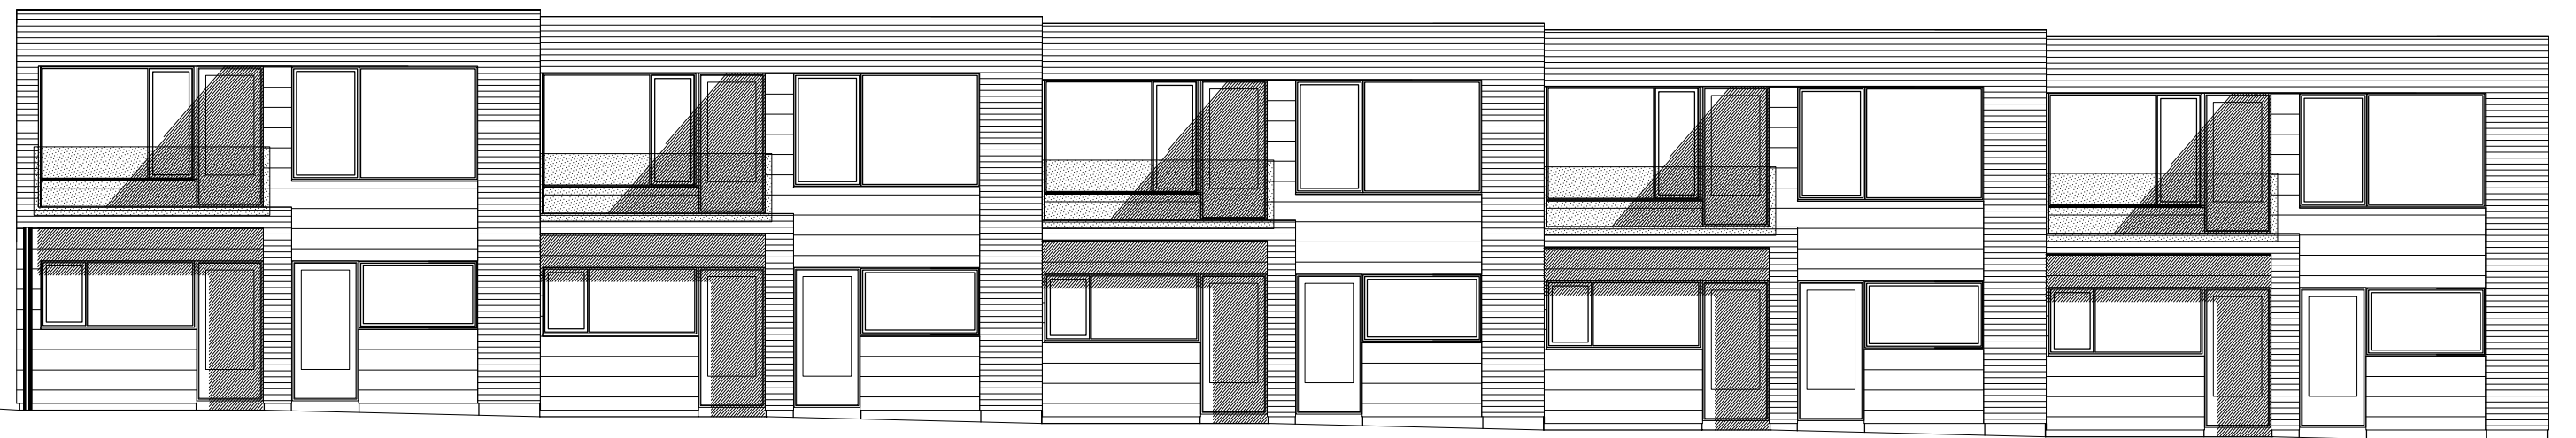

MOT SØRVEST

ARKITEKTGRUPPEN <b>BAR</b> ®	Utarbejdet af <b>STAVANGER EIENDOM          SELVBYGGERUTVALGET</b>	Revisjon 1
	Prosjekt <b>SØRA BRÅDE 2          SELVBYGGERBOLIG          Boligtype III          (Delfelt B8)</b>	Målestokk 1:100
	FASADER	Tegnet av tg
	Nedre Banegate 19 4014 Stavanger t. 51505100 www.bar.no	Prosj.nr. 062-II
		Dato 16.11.09

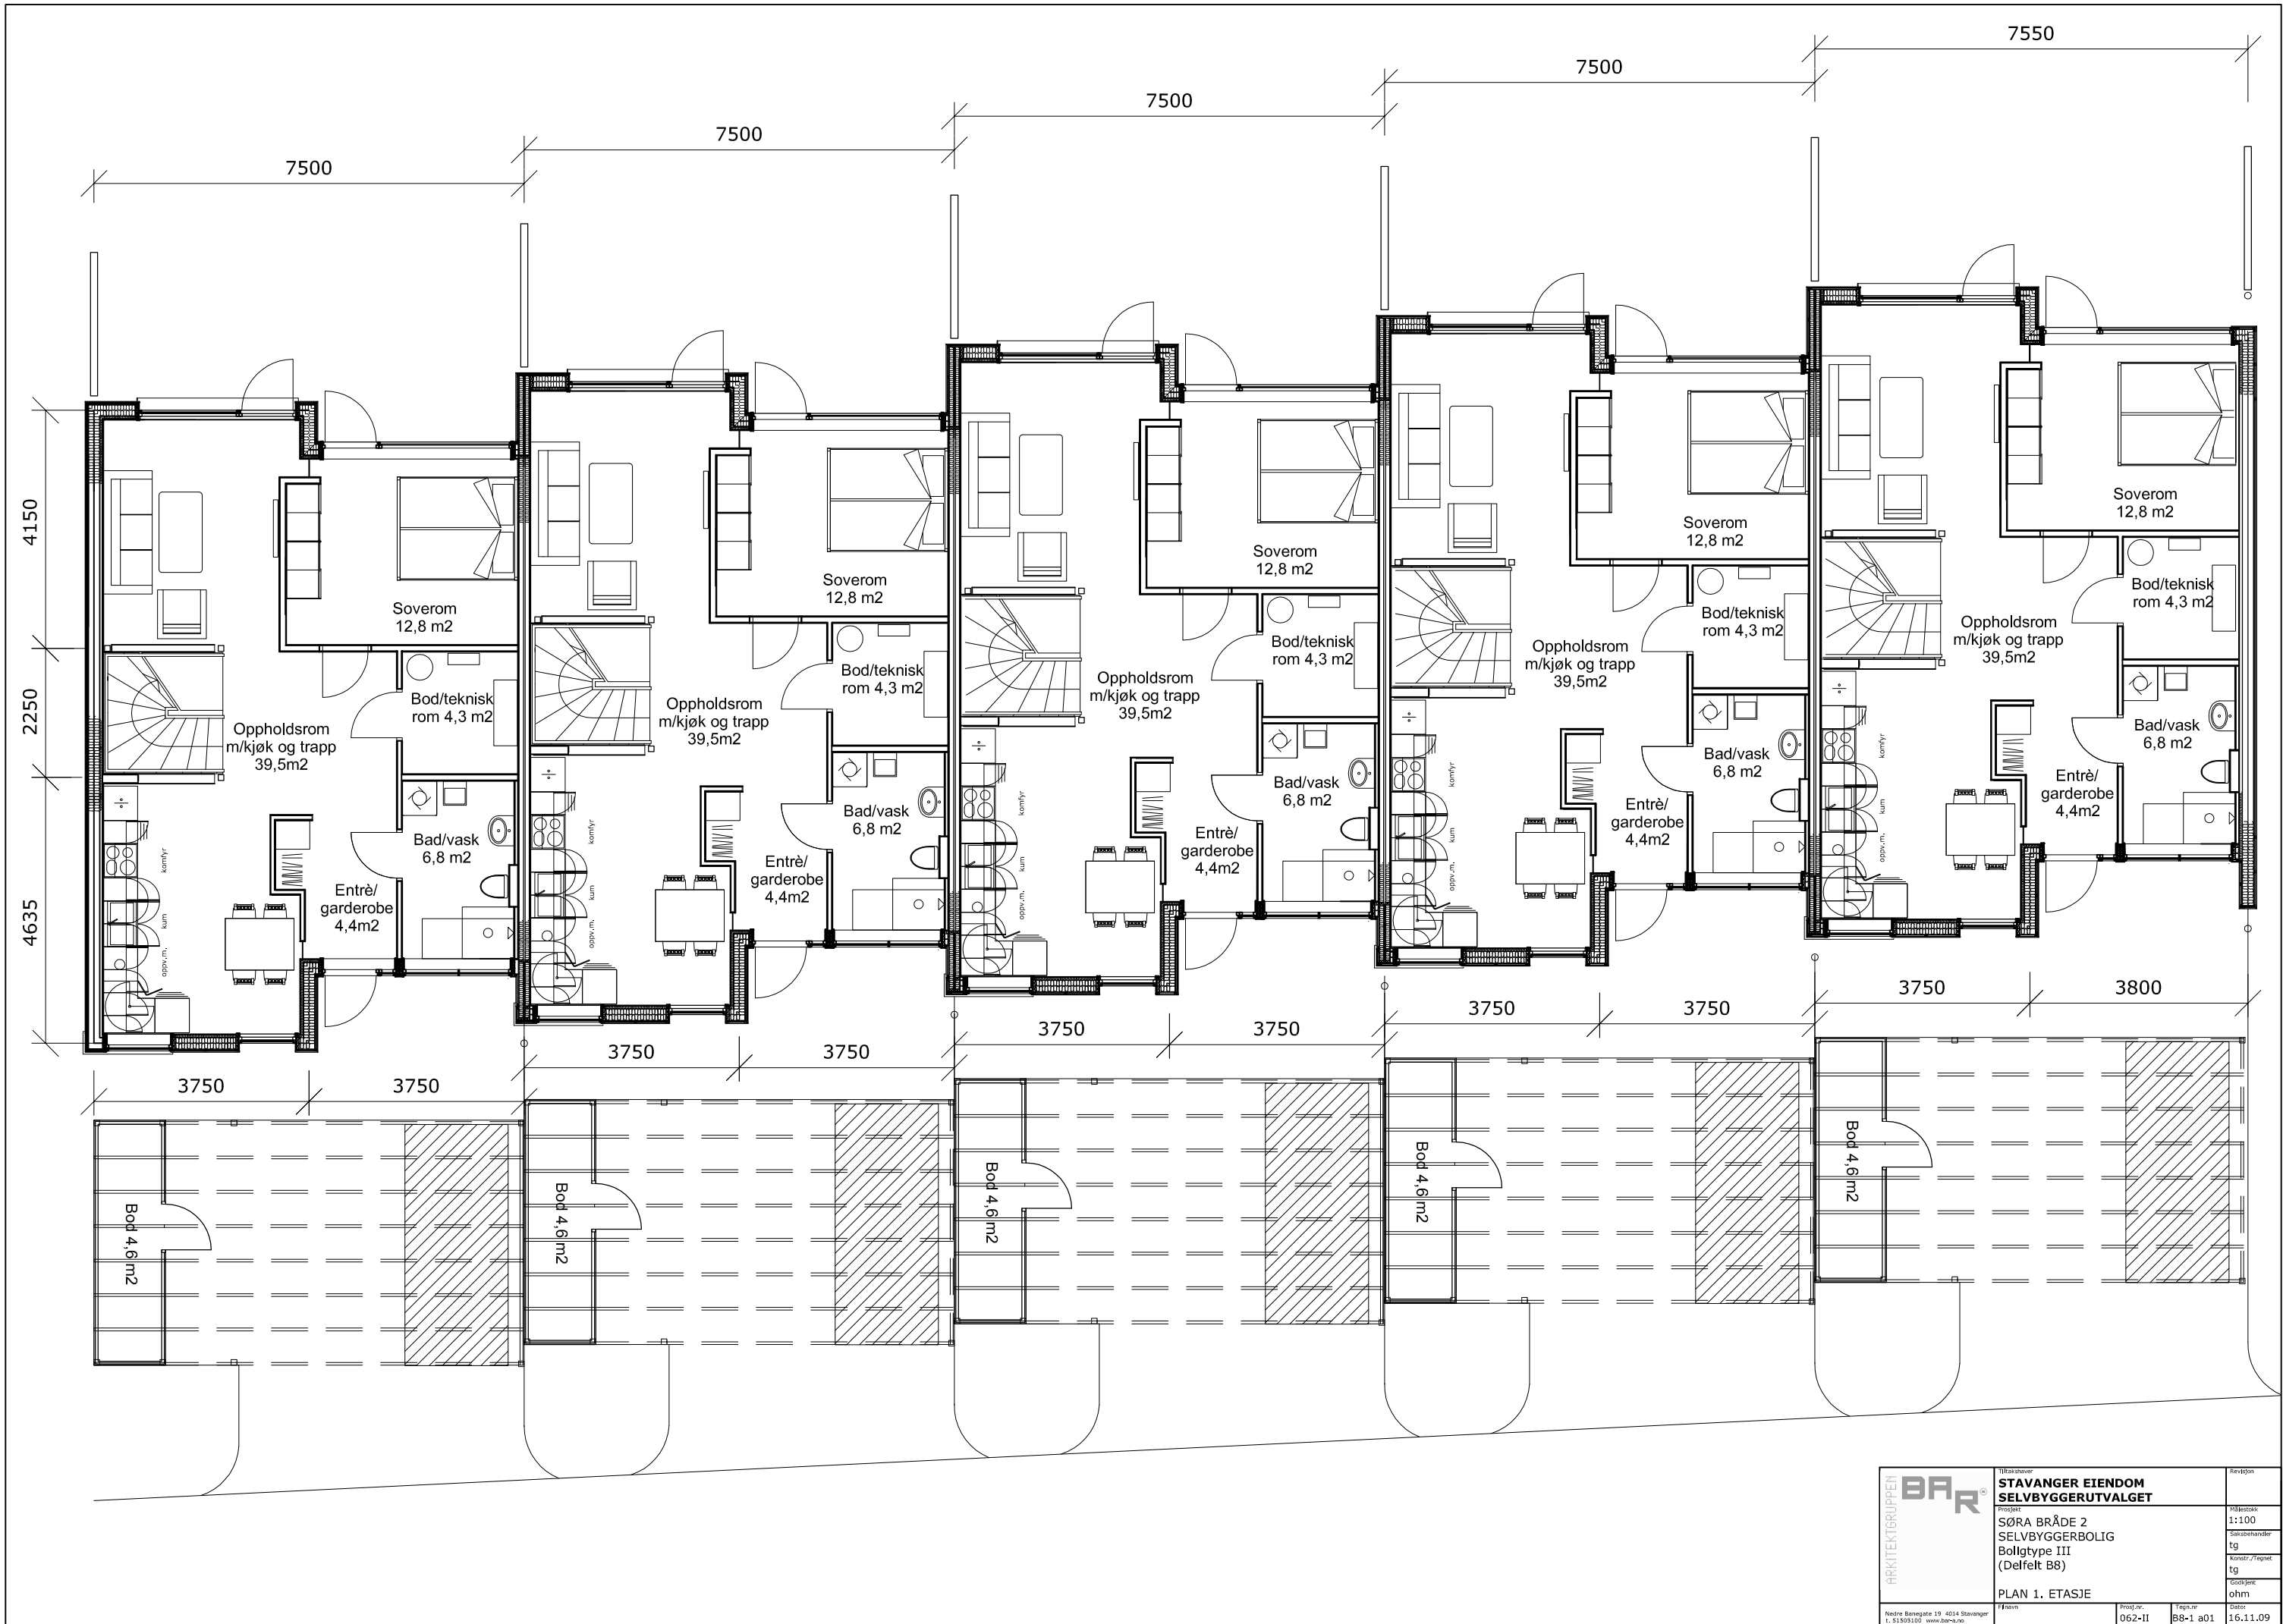

<b>ARKITEKTGRUPPEN</b> <b>BAR</b>	Utsavner <b>STAVANGER EIENDOM</b> <b>SELVBYGGERUTVALGET</b>	Prosjekt SØRA BRÅDE 2 SELVBYGGERBOLIG Boligtype III (Deltelt B8)	Skala 1:100
	PLAN 1. ETASJE	Godkjent ohm	Dato 16.11.09
	Prosj.nr. 062-II	Tegnr. B8-1 a01	Revisjon
	Nedre Bøvegate 19 4014 Stavanger t. 51503100 www.bar.no	Prosjektleder tg	Tegner tg
	Arkitekt tg	Godkjent ohm	Dato 16.11.09



ARKITEKTGRUPPEN <b>BAR</b> <small>ARKITEKTGRUPPEN</small>	Utkastet <b>STAVANGER EIENDOM          SELVBYGGERUTVALGET</b>	Revisjon	
	Prosjekt SØRA BRÅDE 2 SELVBYGGERBOLIG Boligtype III (Deltelt B8)	Skala 1:100	
	PLAN 2. ETASJE	Forfatter tg	
	Prosjekt nr. 062-II	Tegning nr. B8-1 a02	Godkjent ohm
	Adresse Nedre Bøvegate 19 4014 Stavanger t. 51503100 www.bar.no	Dato 16.11.09	