


N:\519161519\688BIMVA_TIA\Hfil\100_132.dwg - tca - Pbltet: 2020-01-22, 13:38:36 - LAYOUT = 100 - XREF = Htma_5191688_Imgdeprofil, Borepunkt_VL, Htma_5191688_prov, Telenor, Telenor kabstlv, Hafslund, Vikenfiber, Htma_5191688, Grunntkart Kommunenud, eke_va - RASTER = N:\519161519\688BIMVA_TIA\ARKFILGOMMERUD.PNG

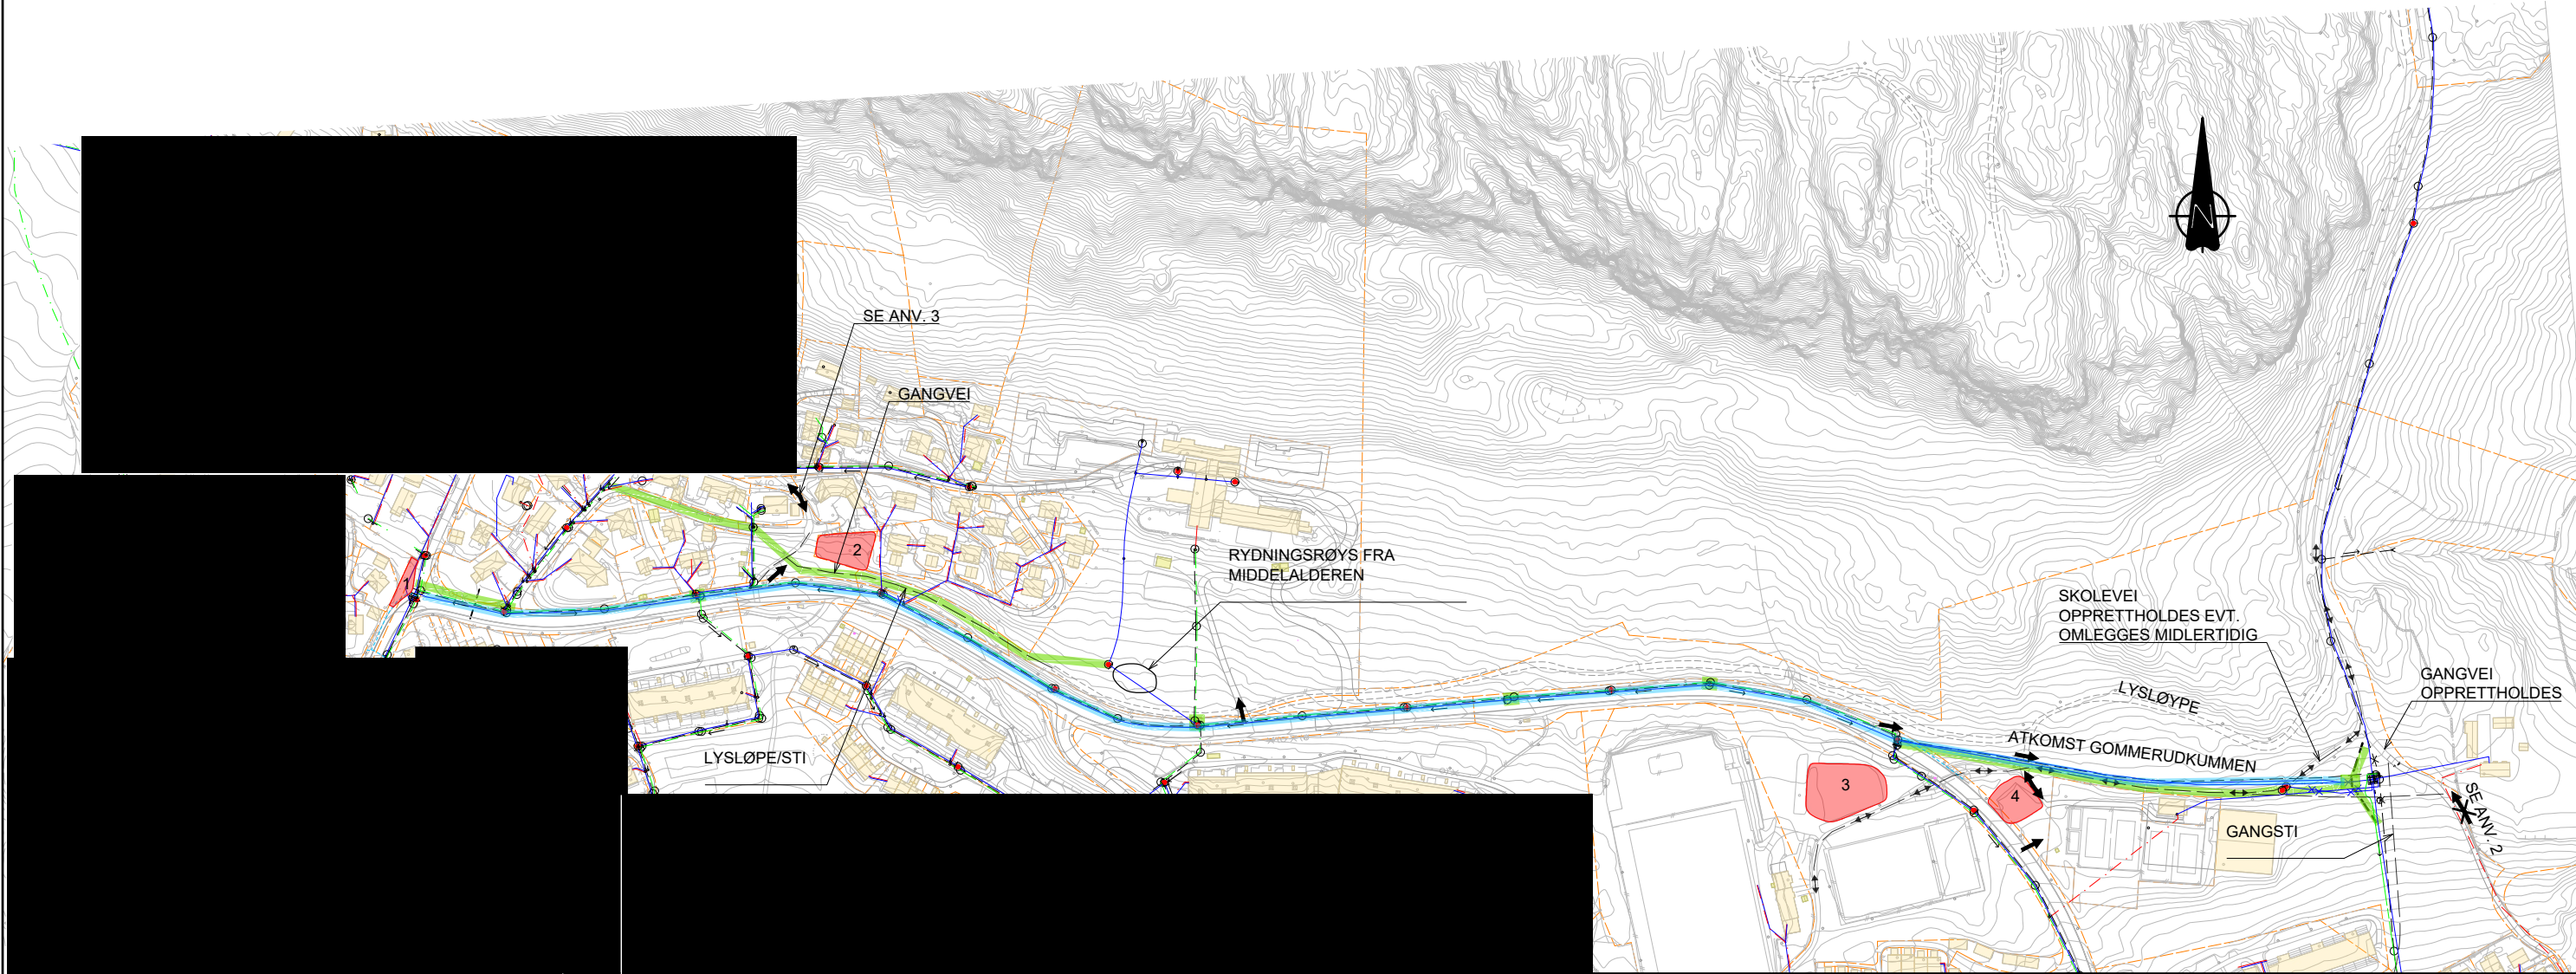

FORKLARINGER

Eksist. VL		Mulig riggareale	
Eksist. SP		Se anv. 1	
Eksist. AF			
Eksist. OV		Områder for graving	
Eksist. kum			
Eksist. brannkum			
Eksist. utgår/utgått		Atkomst rigg/anl. område	
Eksist. pumpeledning			
Eiendomsgrense		Rehabiliter VL 500	

ANVISNINGER

- Mulig aktuelle riggareale er grovt indikert på tegningen. Disse blir nærmere vurdert og avklart av byggherren
- Det forutsettes ingen anleggstrafikk via Gommerudveien
- Gangvei mellom Rykkinnveien og Otto Rykkinds vei kan benyttes som kjørbær atkomst for beboere når Otto Rykkinds vei er stengt

HENVISNINGER

-

F01		Tilbudstegning	ToS	KLK	KLK
J02	2019-07-04	Forprosjekt	ToS	KLK	KLK
B01	2019-06-21	For kommentar	ToS	KLK	KLK
Rev.	Dato	Beskrivelse	Utarbeidet	Fagkontroll	Godkjent

Dette dokumentet er utarbeidet av Norconsult AS som del av det oppdraget som fremgår nedenfor. Opphavsretten tilhører Norconsult AS. Dokumentet må bare benyttes til det formål som oppdragsavtalen beskriver, og må ikke kopieres eller gjøres tilgjengelig på annen måte eller i større utstrækning enn formålet tillater.

BÆRUM KOMMUNE Målestokk (gjelder A1)
1:2000

**1000538 GOMMERUDKUMMEN
RIGG/ATKOMST/OMFANG GRAVING**

OVERSIKTSPLAN

	Oppdragsnummer 5191688	Tegningsnummer 100	Revisjon F01
--	----------------------------------	------------------------------	------------------------