
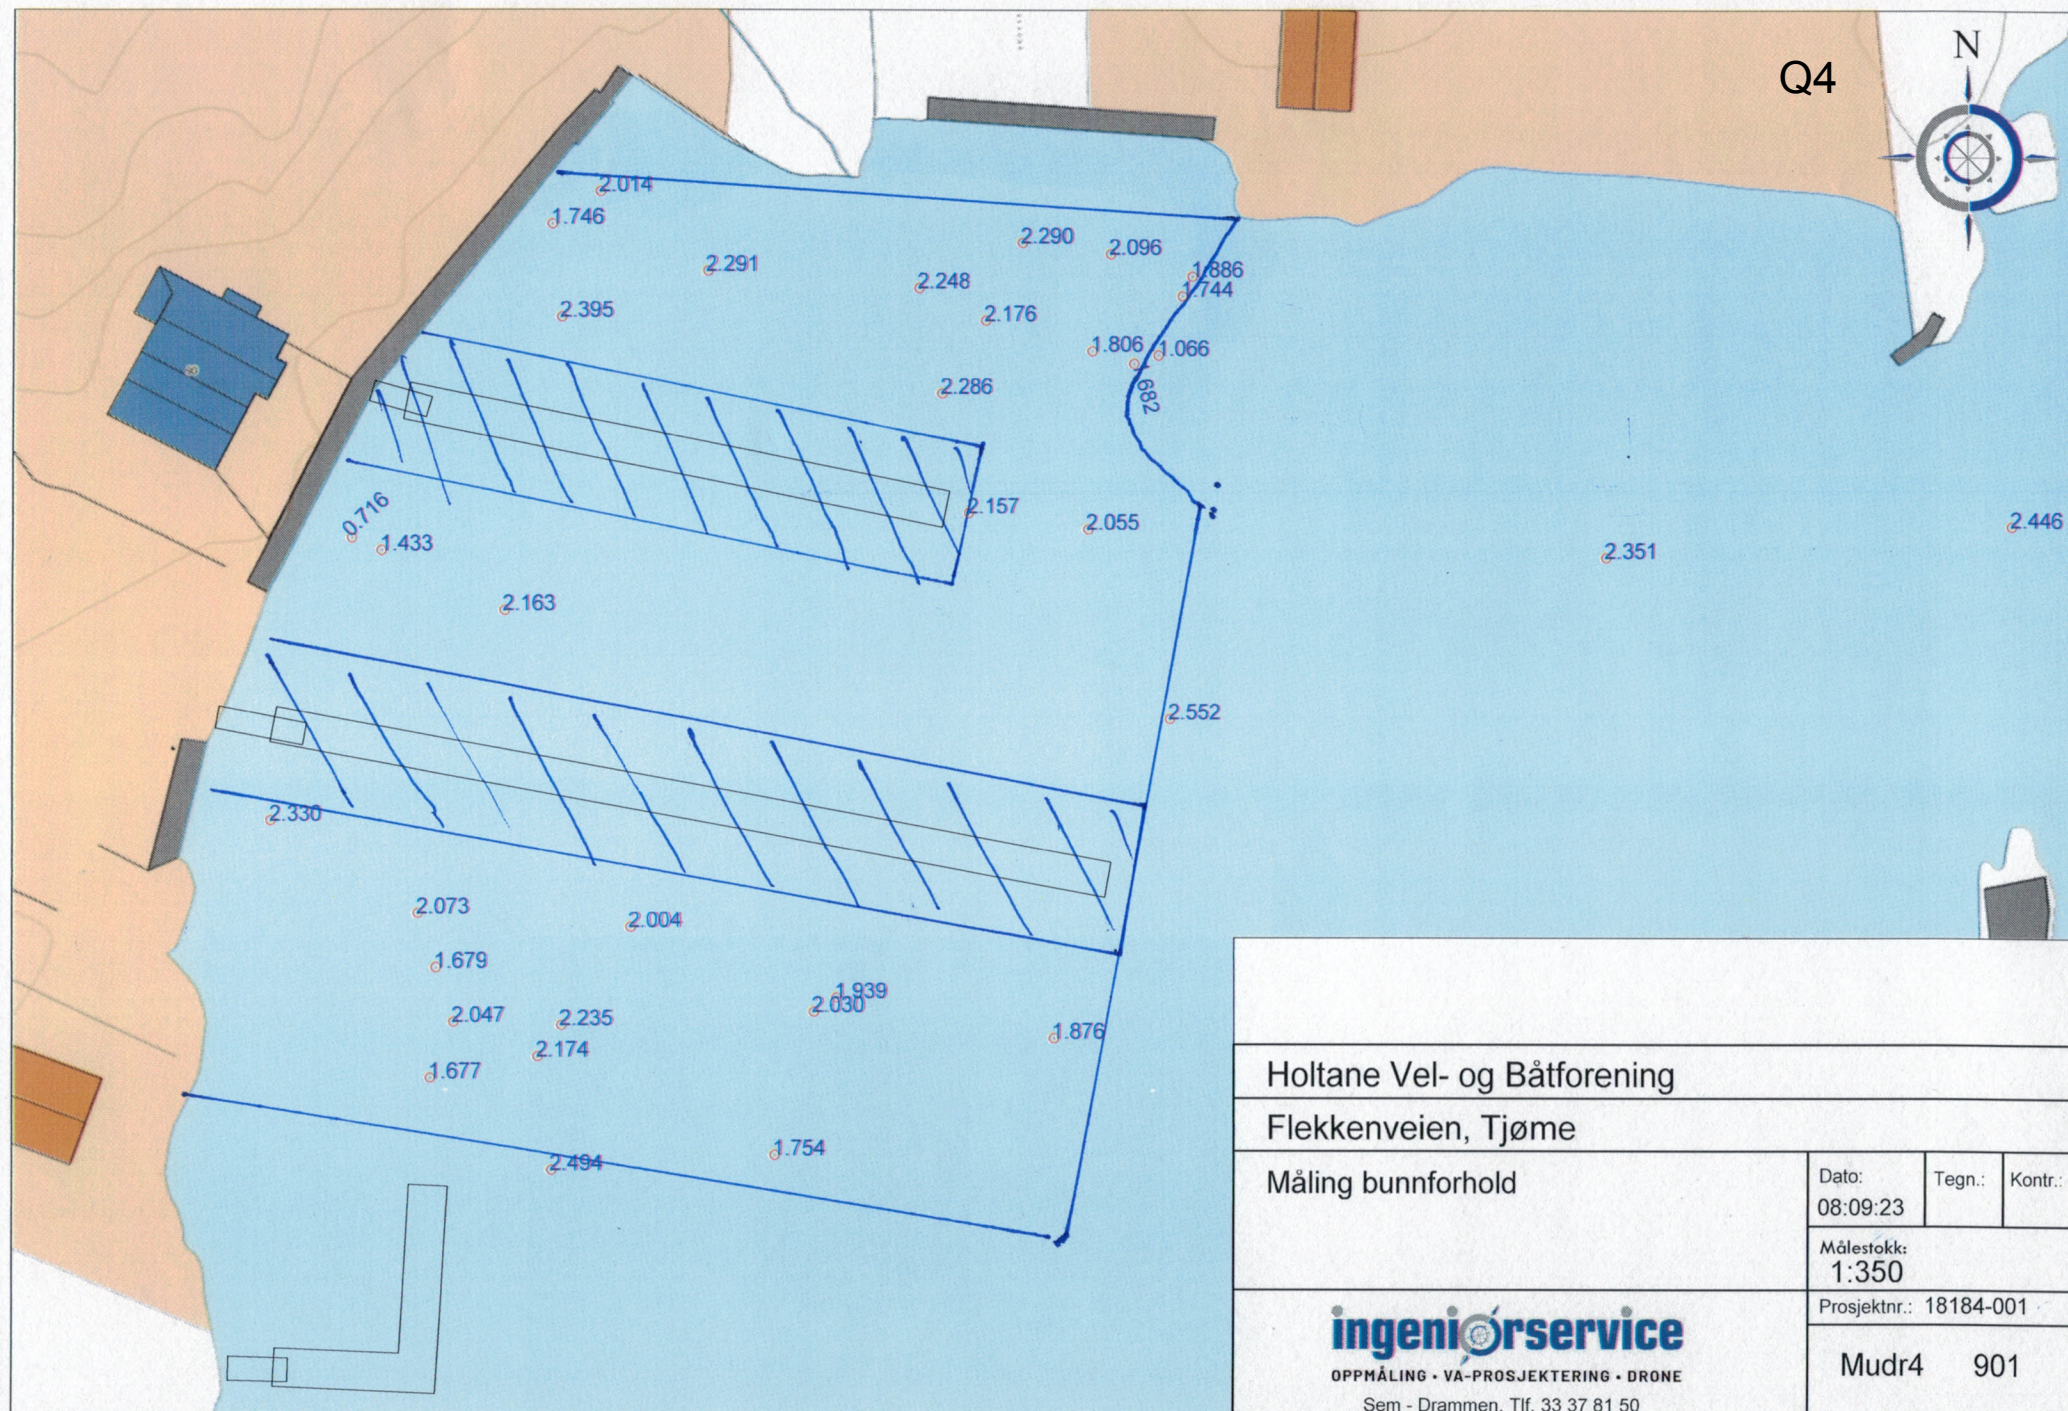


Q4

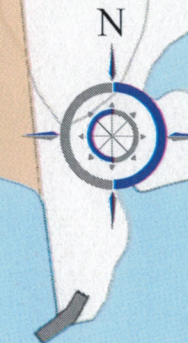

Holtane Vel- og Båtforening

Flekkenveien, Tjøme

Måling bunnforhold

Dato:
08:09:23

Tegn.:

Kontr.:

Målestokk:
1:350

Prosjektnr.: 18184-001

ingeniørservice

OPPMÅLING • VA-PROSJEKTERING • DRONE

Sem - Drammen, Tlf. 33 37 81 50

Mudr4 901