


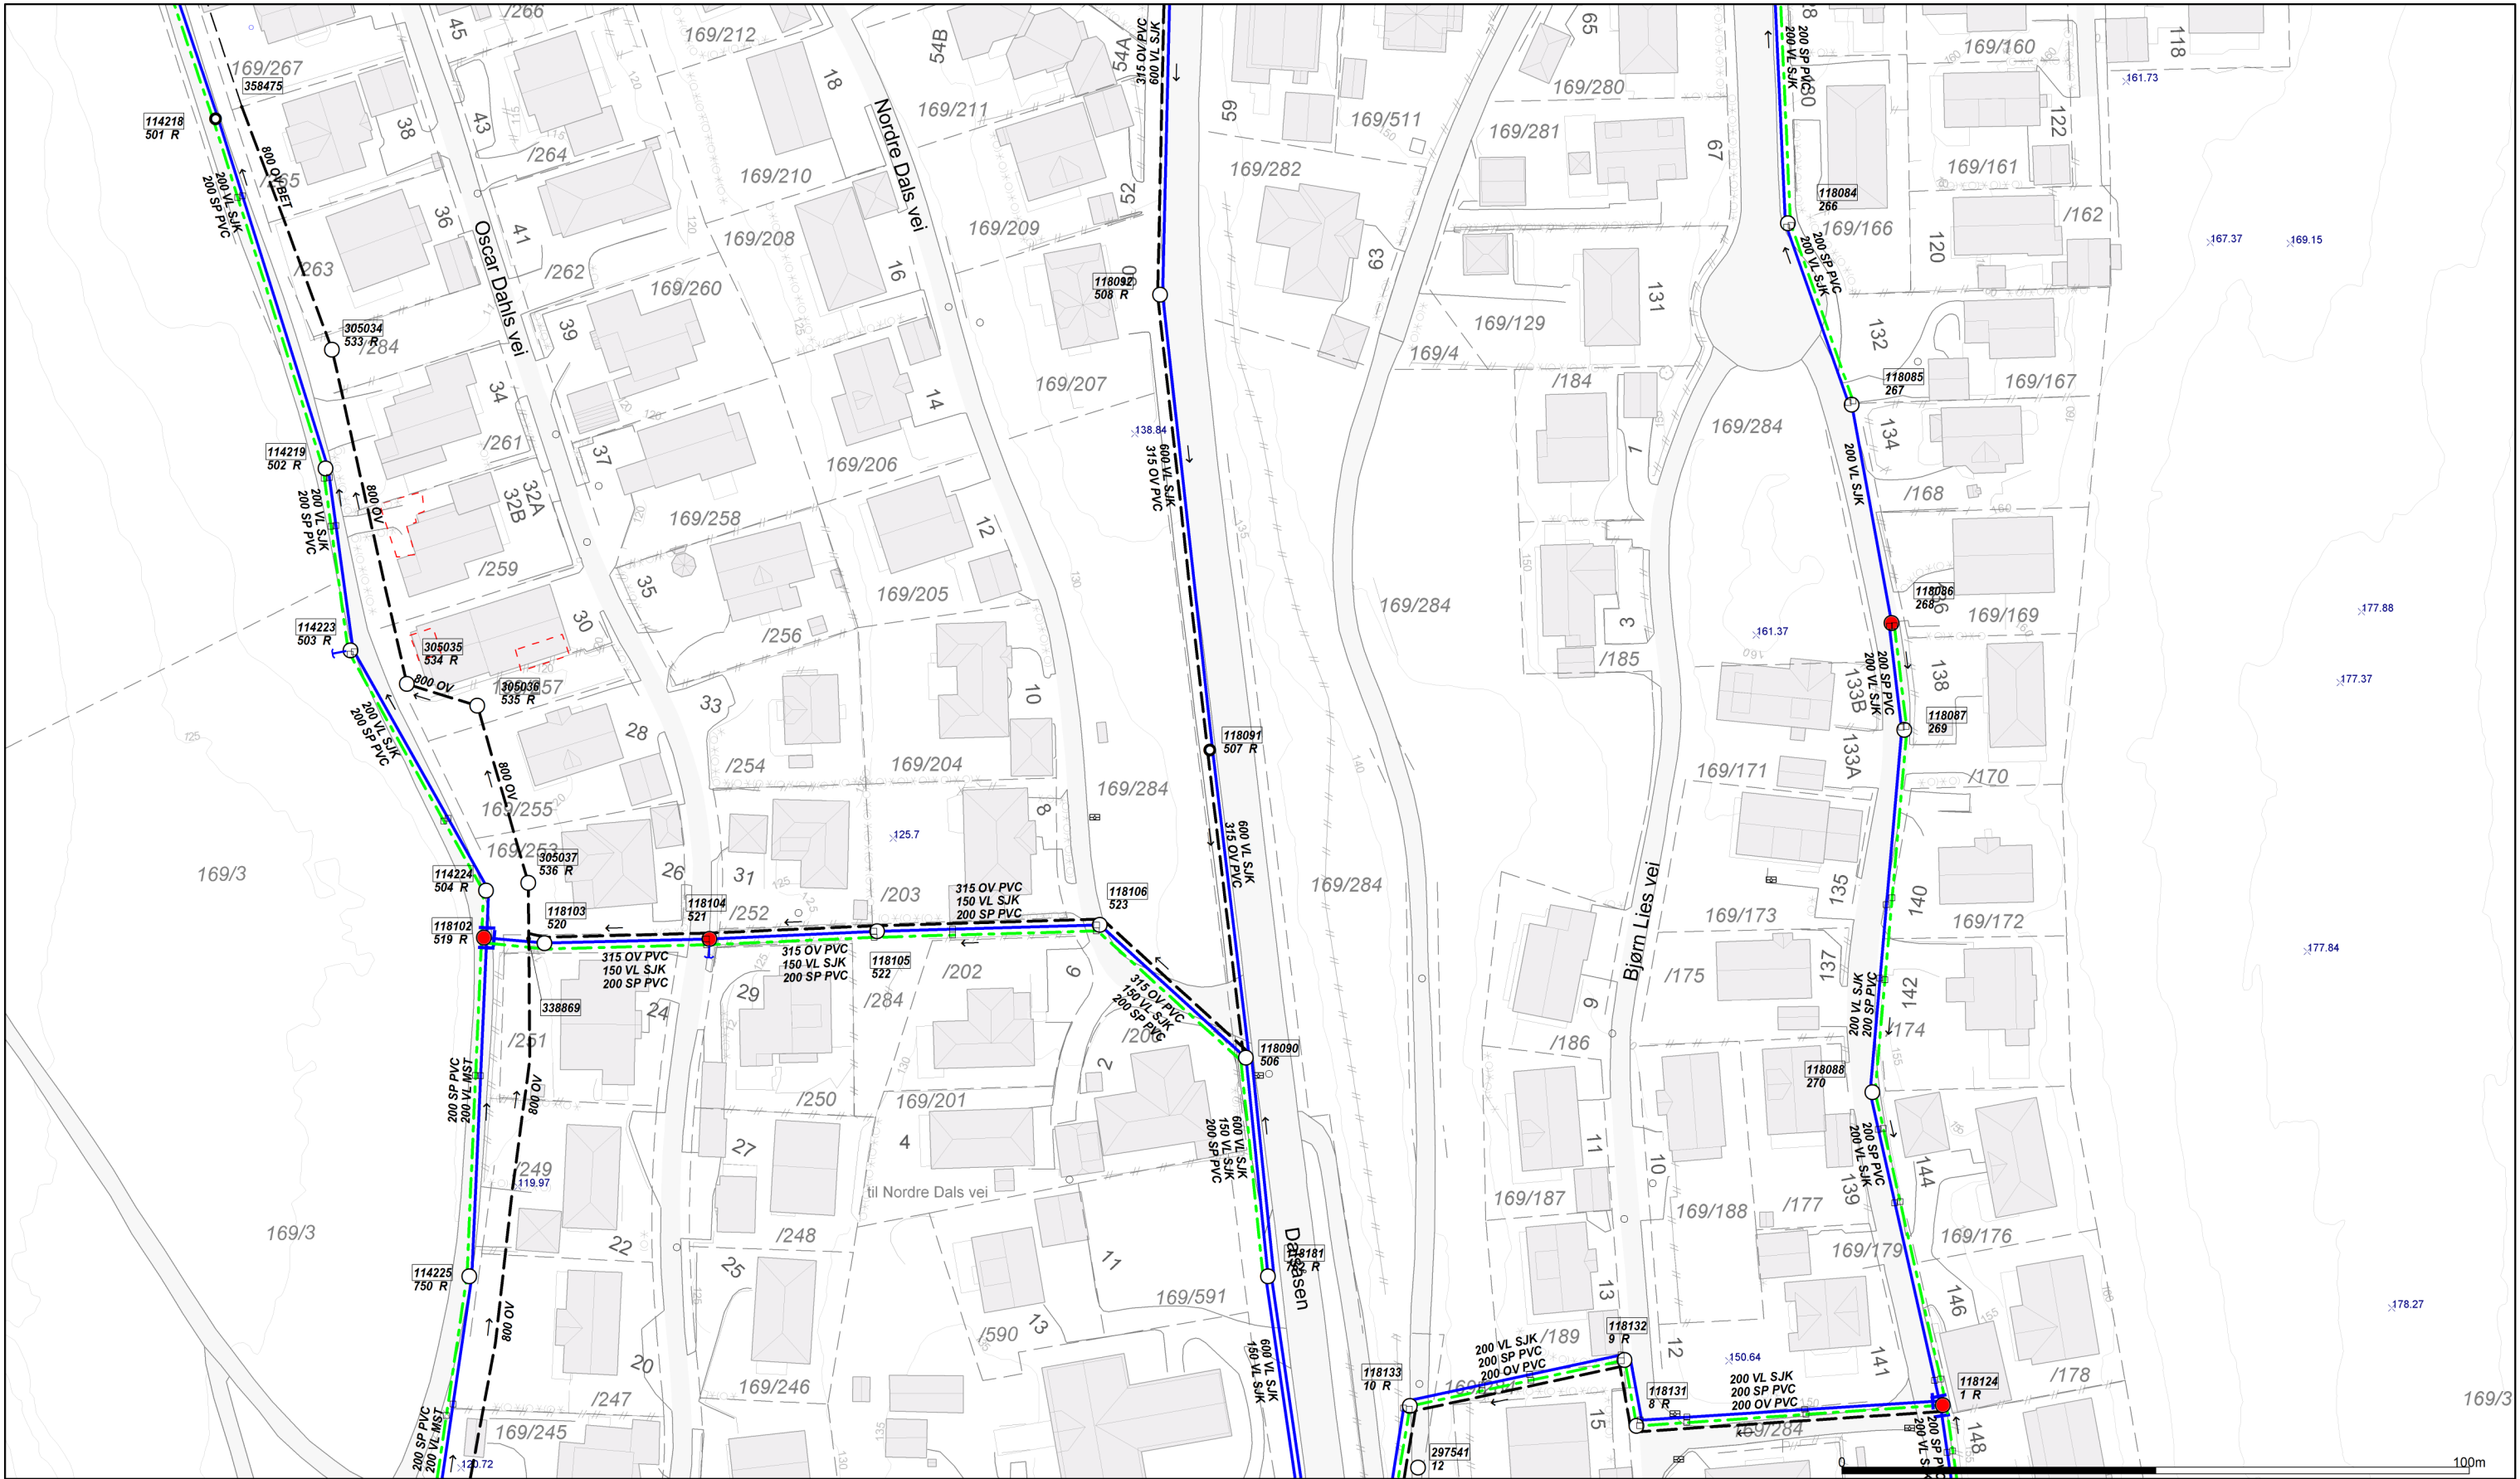

		Oslo kommune Vann- og avløpsetaten Tel: 02 180			 Målestokk 1:1000
Dato: 2015.06.04 Sign: BHA		Høydesystem: NN2000 Koordinatsystem: EUREF89 UTM sone 32N			

Punkt / kumtype		Utstyr	
	Kum		Overløp
	Bremsekum		Reduksjonskum
	Fordelingskum		Pumpestasjon VL
	Markerings-/ Stakekum		Pumpestasjon SP/AF
	Påslippskum		Pumpestasjon OV
	Hydrant		Pumpestasjon m/sluseventil
	Bekkeinntak m/u rist		Diverse punkt
	Utslipp		Grenpunkt
			Ventilpunkt

Adkomst		Kumform	
DO	Dør	F	Firkantet
NT	Nedstigningstårn	N	Kum eget nett
ST	Stige	R	Rund

Kommunale	Private	Type	Graft	Borehull	Kanal	Varerør	Tunnel	Pumpeledning
		Vannledning	VL	BV	KV	VV	TV	PO
		Overvannsledning	OV	BO	KO	VO	TO	PF
		Avløp felles ledning	AF	BF	KF	VF	TF	PS
		Spillvannsledning	SP	BS	KS	VS	TS	
		Drensledning	DR		KD			

	Prosjekterte anlegg	Byggverk må ikke plasseres nærmere hovedledning enn 2.0 m. Andre arbeider over eller nær hovedledning må meldes til VAV. Beliggenhet og høyder på ledninger må oppfattes som orienterende. Det er ikke alltid ledningene går rettlinjet mellom kummene. Påvisning i marken utføres ved henvendelse til VAV.
	Nedlagte ledninger	
	Markinnmålte linjepunkter < 2001	
	Markinnmålte linjepunkter => 2001	
	Ledninger uten innmålte linjepkt. (=Ant. Trase)	PSI Tittelfeltet er basert på standard ledningskart - Produsert i Gemini-VA
	PSI Disse kan også gå rettlinjet	
	Fallretning	