


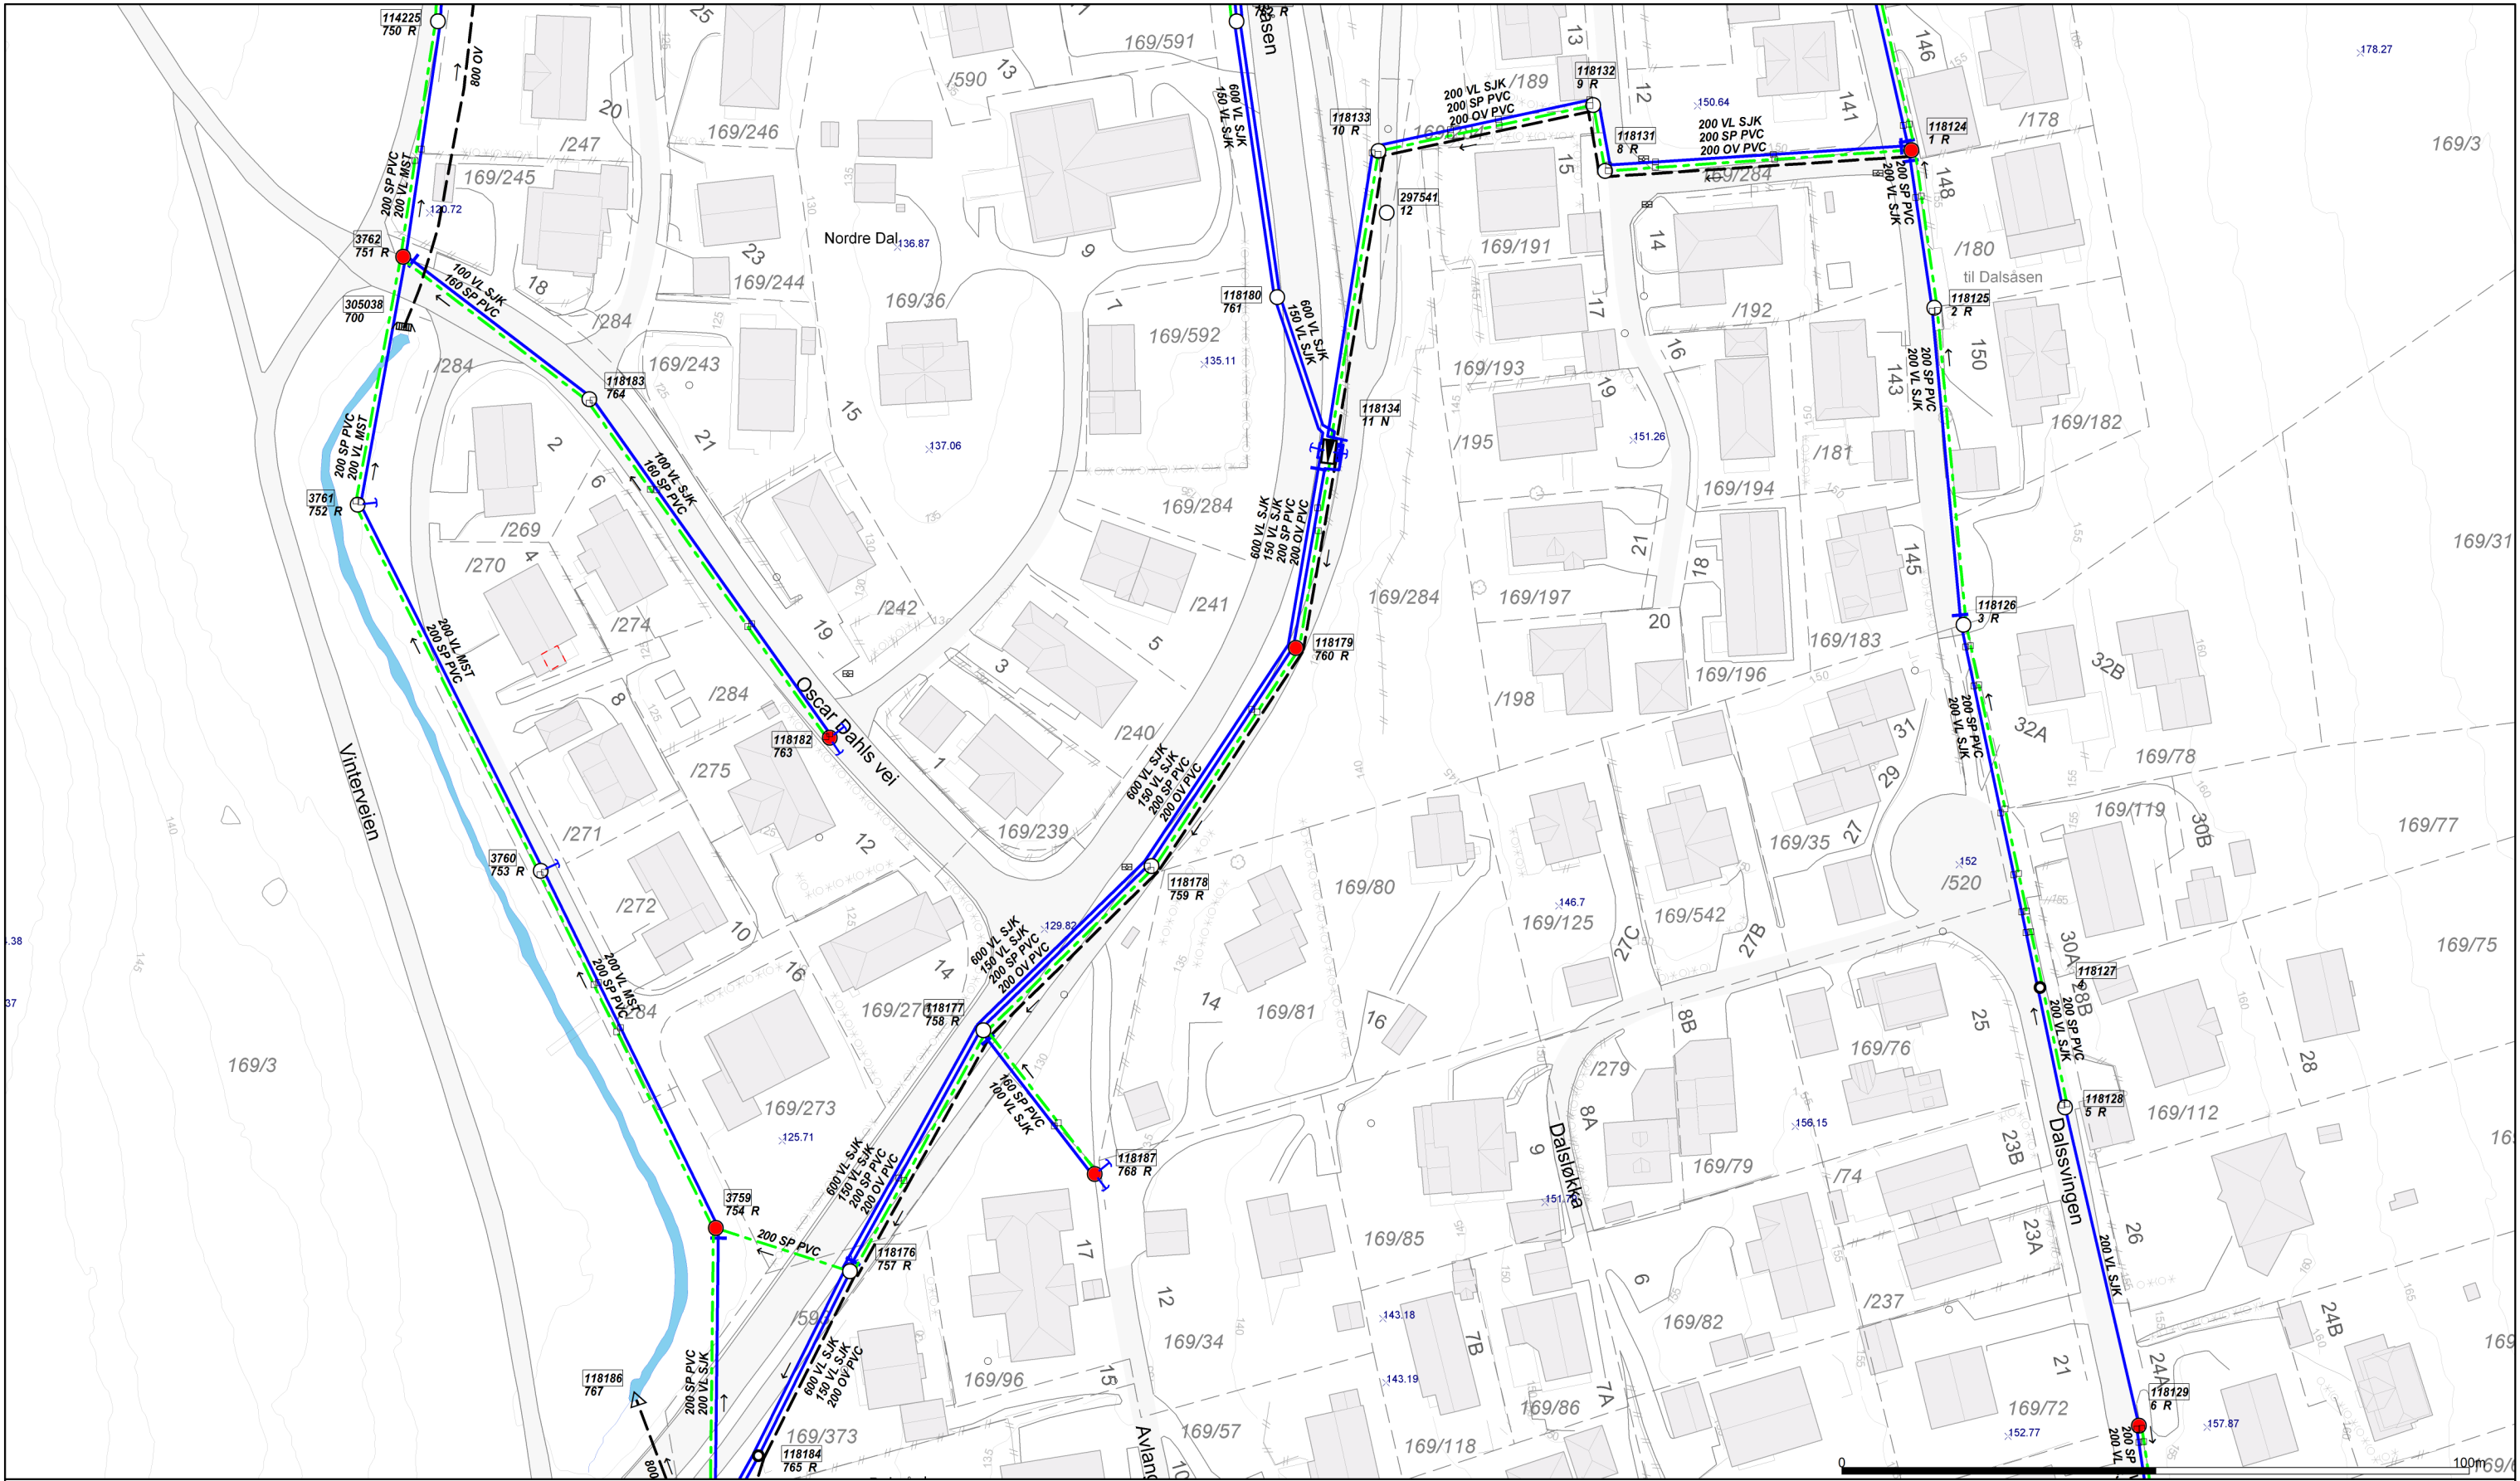

 Oslo kommune Vann- og avløpsetaten Tel: 02 180			 Målestokk 1:1000	<table><tr><th colspan="2">Punkt / kumtype</th></tr><tr><td></td><td>Kum</td></tr><tr><td></td><td>Brannsekum</td></tr><tr><td></td><td>Fordelingskum</td></tr><tr><td></td><td>Markerings-/ Stakekum</td></tr><tr><td></td><td>Påslippskum</td></tr><tr><td></td><td>Hydrant</td></tr><tr><td></td><td>Bekkeinntak m/u rist</td></tr><tr><td></td><td>Utslipp</td></tr></table>	Punkt / kumtype			Kum		Brannsekum		Fordelingskum		Markerings-/ Stakekum		Påslippskum		Hydrant		Bekkeinntak m/u rist		Utslipp	<table><tr><td></td><td>Overløp</td></tr><tr><td></td><td>Reduksjonskum</td></tr><tr><td></td><td>Pumpestasjon VL</td></tr><tr><td></td><td>Pumpestasjon SP/AF</td></tr><tr><td></td><td>Pumpestasjon OV</td></tr><tr><td></td><td>Grenpunkt</td></tr><tr><td></td><td>Ventilpunkt</td></tr></table>		Overløp		Reduksjonskum		Pumpestasjon VL		Pumpestasjon SP/AF		Pumpestasjon OV		Grenpunkt		Ventilpunkt	<table><tr><th colspan="2">Utstyr</th></tr><tr><td></td><td>Brannventil</td></tr><tr><td></td><td>Ekstra kumlokk</td></tr><tr><td></td><td>Luftventil</td></tr><tr><td></td><td>Spyleventil</td></tr><tr><td></td><td>Utviser m/blindeffens</td></tr><tr><td></td><td>Utviser m/sluseventil</td></tr><tr><td></td><td>Utviser m/st.v. og flens</td></tr><tr><td></td><td>Vannpost</td></tr><tr><td></td><td>Tilbakeslagsventil</td></tr><tr><td></td><td>Ledningslokk</td></tr><tr><td></td><td>Mengdemåler / målerenne</td></tr><tr><td></td><td>Reduksjonsventil</td></tr><tr><td></td><td>Stengeventil (åpen/lukket)</td></tr></table>	Utstyr			Brannventil		Ekstra kumlokk		Luftventil		Spyleventil		Utviser m/blindeffens		Utviser m/sluseventil		Utviser m/st.v. og flens		Vannpost		Tilbakeslagsventil		Ledningslokk		Mengdemåler / målerenne		Reduksjonsventil		Stengeventil (åpen/lukket)	<table><tr><th>Kommunale</th><th>Private</th><th>Type</th></tr><tr><td></td><td></td><td>Vannledning</td></tr><tr><td></td><td></td><td>Overvannsledning</td></tr><tr><td></td><td></td><td>Avløp felles ledning</td></tr><tr><td></td><td></td><td>Spillvannsledning</td></tr><tr><td></td><td></td><td>Drensledning</td></tr></table>	Kommunale	Private	Type			Vannledning			Overvannsledning			Avløp felles ledning			Spillvannsledning			Drensledning	<table><tr><th>Groft</th><th>Borehull</th><th>Kanal</th><th>Varerør</th><th>Tunnel</th><th>Pumpeledning</th></tr><tr><td>VL</td><td>BV</td><td>KV</td><td>VV</td><td>TV</td><td>PO</td></tr><tr><td>OV</td><td>BO</td><td>KO</td><td>VO</td><td>TO</td><td>PF</td></tr><tr><td>AF</td><td>BF</td><td>KF</td><td>VF</td><td>TF</td><td>PS</td></tr><tr><td>SP</td><td>BS</td><td>KS</td><td>VS</td><td>TS</td><td></td></tr><tr><td>DR</td><td></td><td>KD</td><td></td><td></td><td></td></tr></table>	Groft	Borehull	Kanal	Varerør	Tunnel	Pumpeledning	VL	BV	KV	VV	TV	PO	OV	BO	KO	VO	TO	PF	AF	BF	KF	VF	TF	PS	SP	BS	KS	VS	TS		DR		KD			
				Punkt / kumtype	
	Kum	
	Brannsekum	
	Fordelingskum	
	Markerings-/ Stakekum	
	Påslippskum	
	Hydrant	
	Bekkeinntak m/u rist	
	Utslipp	
	Overløp	
	Reduksjonskum	
	Pumpestasjon VL	
	Pumpestasjon SP/AF	
	Pumpestasjon OV	
	Grenpunkt	
	Ventilpunkt	
Utstyr	
	Brannventil	
	Ekstra kumlokk	
	Luftventil	
	Spyleventil	
	Utviser m/blindeffens	
	Utviser m/sluseventil	
	Utviser m/st.v. og flens	
	Vannpost	
	Tilbakeslagsventil	
	Ledningslokk	
	Mengdemåler / målerenne	
	Reduksjonsventil	
	Stengeventil (åpen/lukket)	
Kommunale	Private	Type	
		Vannledning	
		Overvannsledning	
		Avløp felles ledning	
		Spillvannsledning	
		Drensledning	
Groft	Borehull	Kanal	Varerør	Tunnel	Pumpeledning	
VL	BV	KV	VV	TV	PO	
OV	BO	KO	VO	TO	PF	
AF	BF	KF	VF	TF	PS	
SP	BS	KS	VS	TS	
DR		KD	
Dato: 2015.06.04 Sign: BHA	Høydesystem: NN2000 Koordinatsystem: EUREF89 UTM sone 32N	Byggverk må ikke plasseres nærmere hovedledning enn 2.0 m. Andre arbeider over eller nær hovedledning må meldes til VAV. Beliggenhet og høyder på ledninger må oppfattes som orienterende. Det er ikke alltid ledningene går rettlinjet mellom kummene. Påvisning i marken utføres ved henvendelse til VAV. PSI Tittelfeltet er basert på standard ledningskart - Produsert i Gemini-VA	