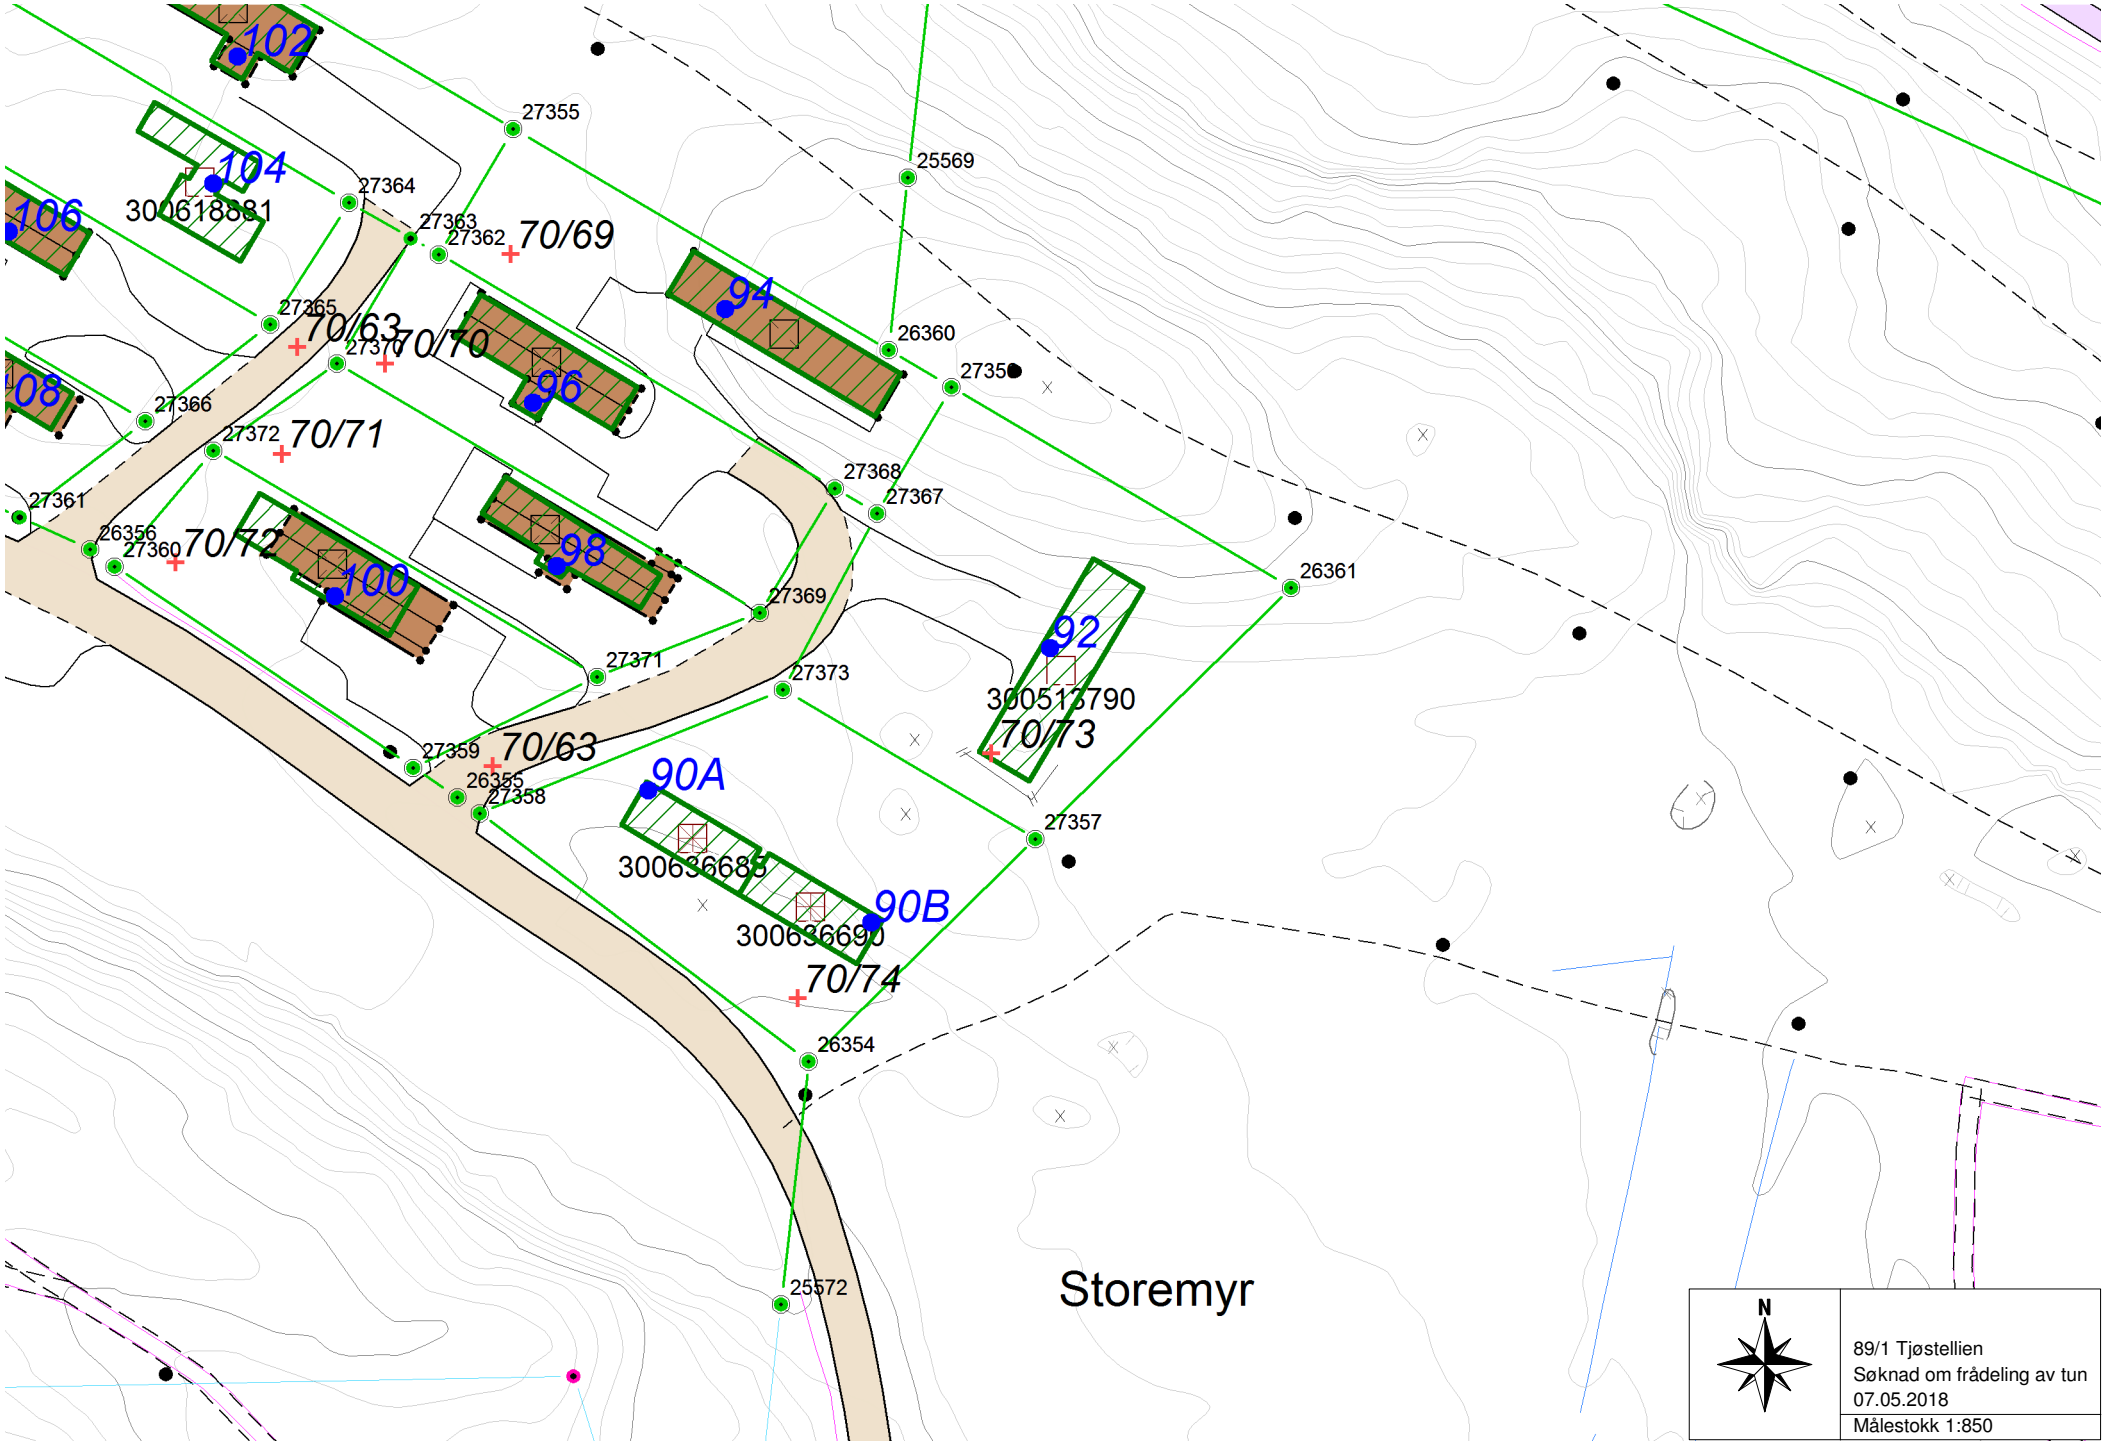
102
104
106
108
94
96
98
100
92
90A
90B
300618881
300513790
300636685
300636690
27355
27364
27363
27362
70/69
27365
70/63
27377
70/70
27366
27372
70/71
27361
26356
27360
70/72
27368
27367
26361
27369
27371
27373
27359
70/63
26355
27358
27357
70/73
70/74
26354
25572
25569
26360
27350
Storemyr
N
89/1 Tjøstellien
Søknad om frådeling av tun
07.05.2018
Målestokk 1:850