


Oversiktskart med planavgrensning (utsnitt av kartblad 1616 IV, Norge i 1:50000)

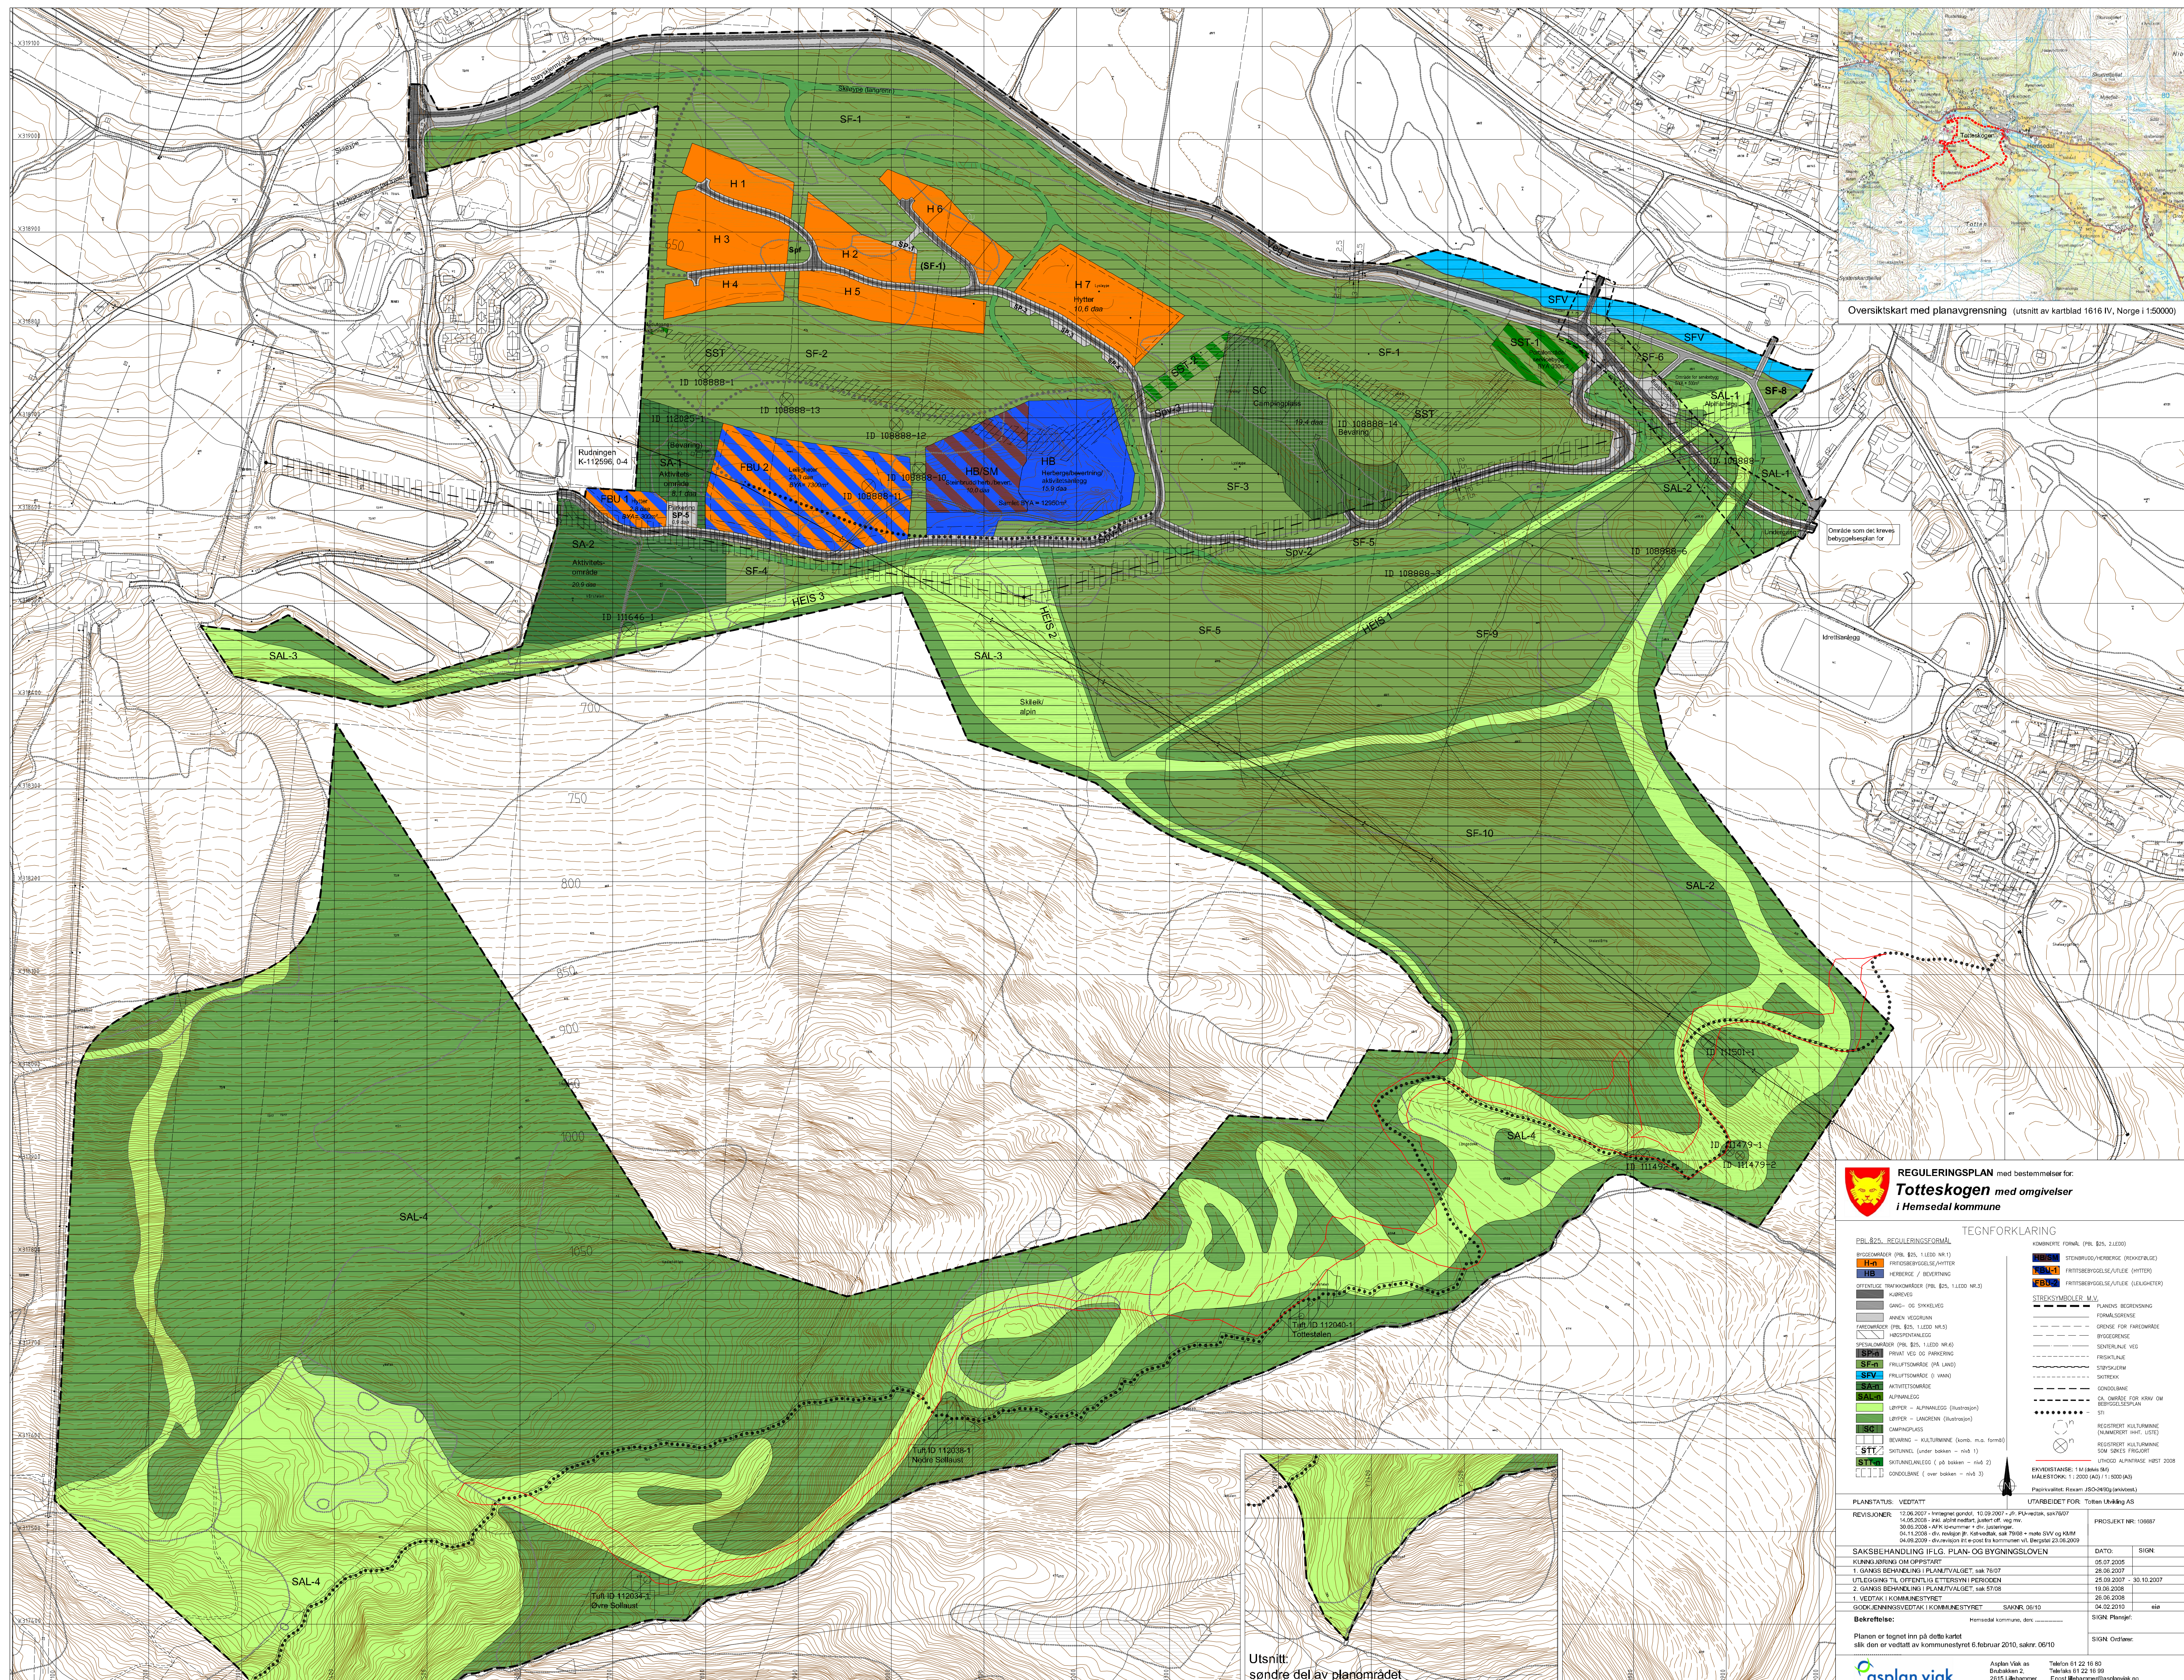

Område som det kreves bebyggelsesplan for

REGULERINGSPLAN med bestemmelser for:
Totteskogen med omgivelser
i Hemsedal kommune

TEGNFORKLARING

PBL §25, REGULERINGSFORMÅL	KOMMUNTE FORMÅL (PBL §25, 2.LEDD)
GONDOLBANE (over bakken - nivå 3)	

PLANSTATUS VEDTATT

UTARBEIDET FOR: Totten Utvikling AS

REVISJONER	UTARBEIDET FOR: Totten Utvikling AS	PROSJEKT NR: 108897


SAKSBEHANDLING IFLG. PLAN- OG BYGNINGSLOVEN

KLINGENBJØRNING OM OPPSTART	DATE	SIGN.
1. GÅRDS BEHANDLING I PLANUTVALGET, sak 17/07	28.06.2007	
UTLEGGING TIL OFFENTLIG ETTERSYN I PERIODEN	25.09.2007 - 30.10.2007	
2. GÅRDS BEHANDLING I PLANUTVALGET, sak 57/08	19.06.2008	
1. VEDTAK I KOMMUNESTYRET	26.06.2008	

Bekreftelse: Hemsedal kommune, den 2010

Planen er tegnet inn på dette kartet slik den er vedtatt av kommunestyret 6. februar 2010, saknr. 06/10

asplan viak
Asplan Viak AS
Epost: lhammer@asplanviak.no

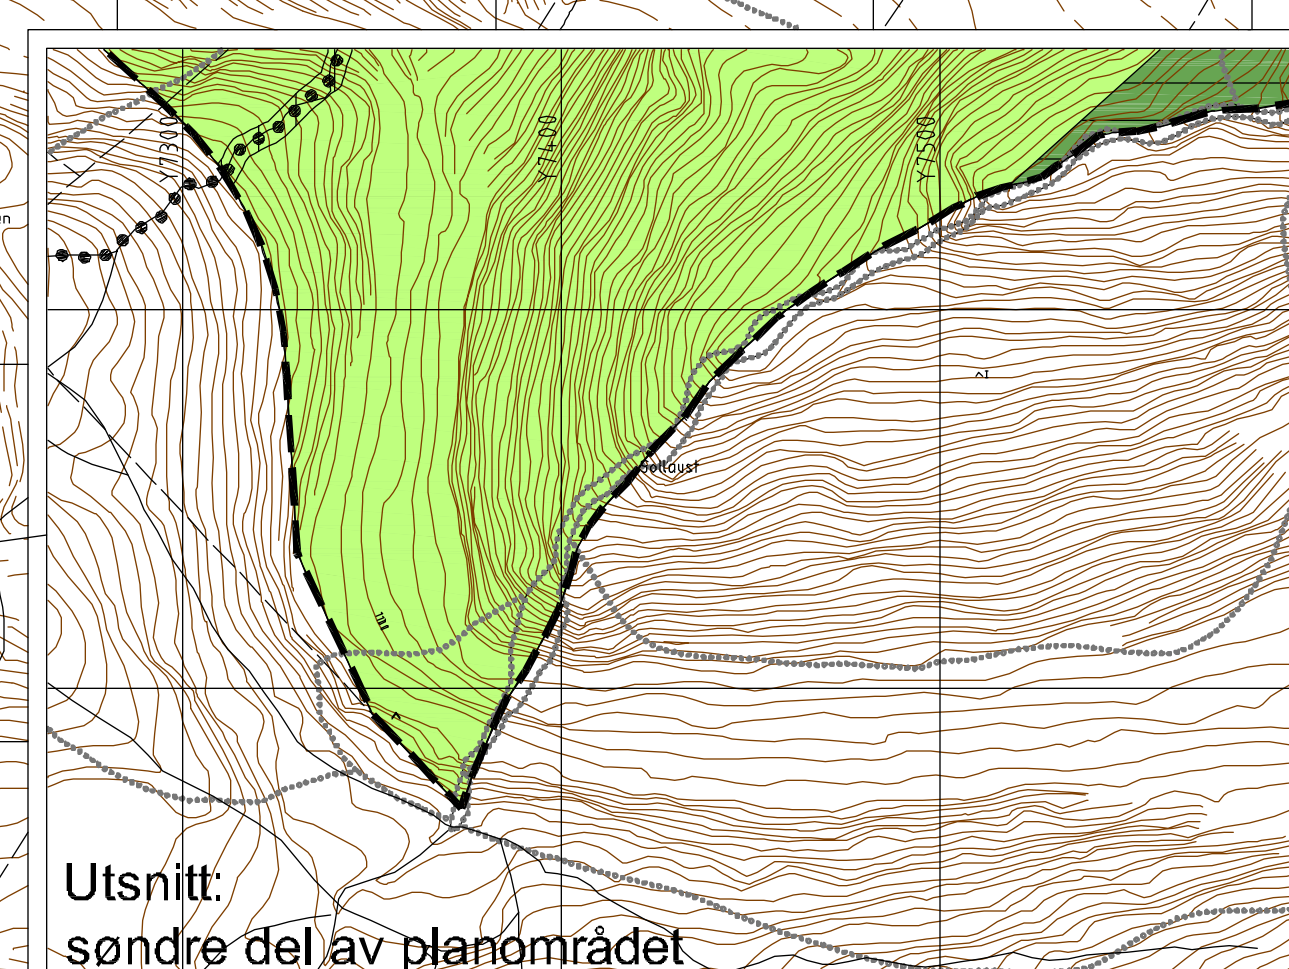

Utsnitt: søndre del av planområdet